


Allegato 1

COROGRAFIA

- SCALA 1: 10.000
- SCALA 1: 25.000

MAPPA CATASTALE CON UBICAZIONE POZZO

- SCALA 1: 2.000

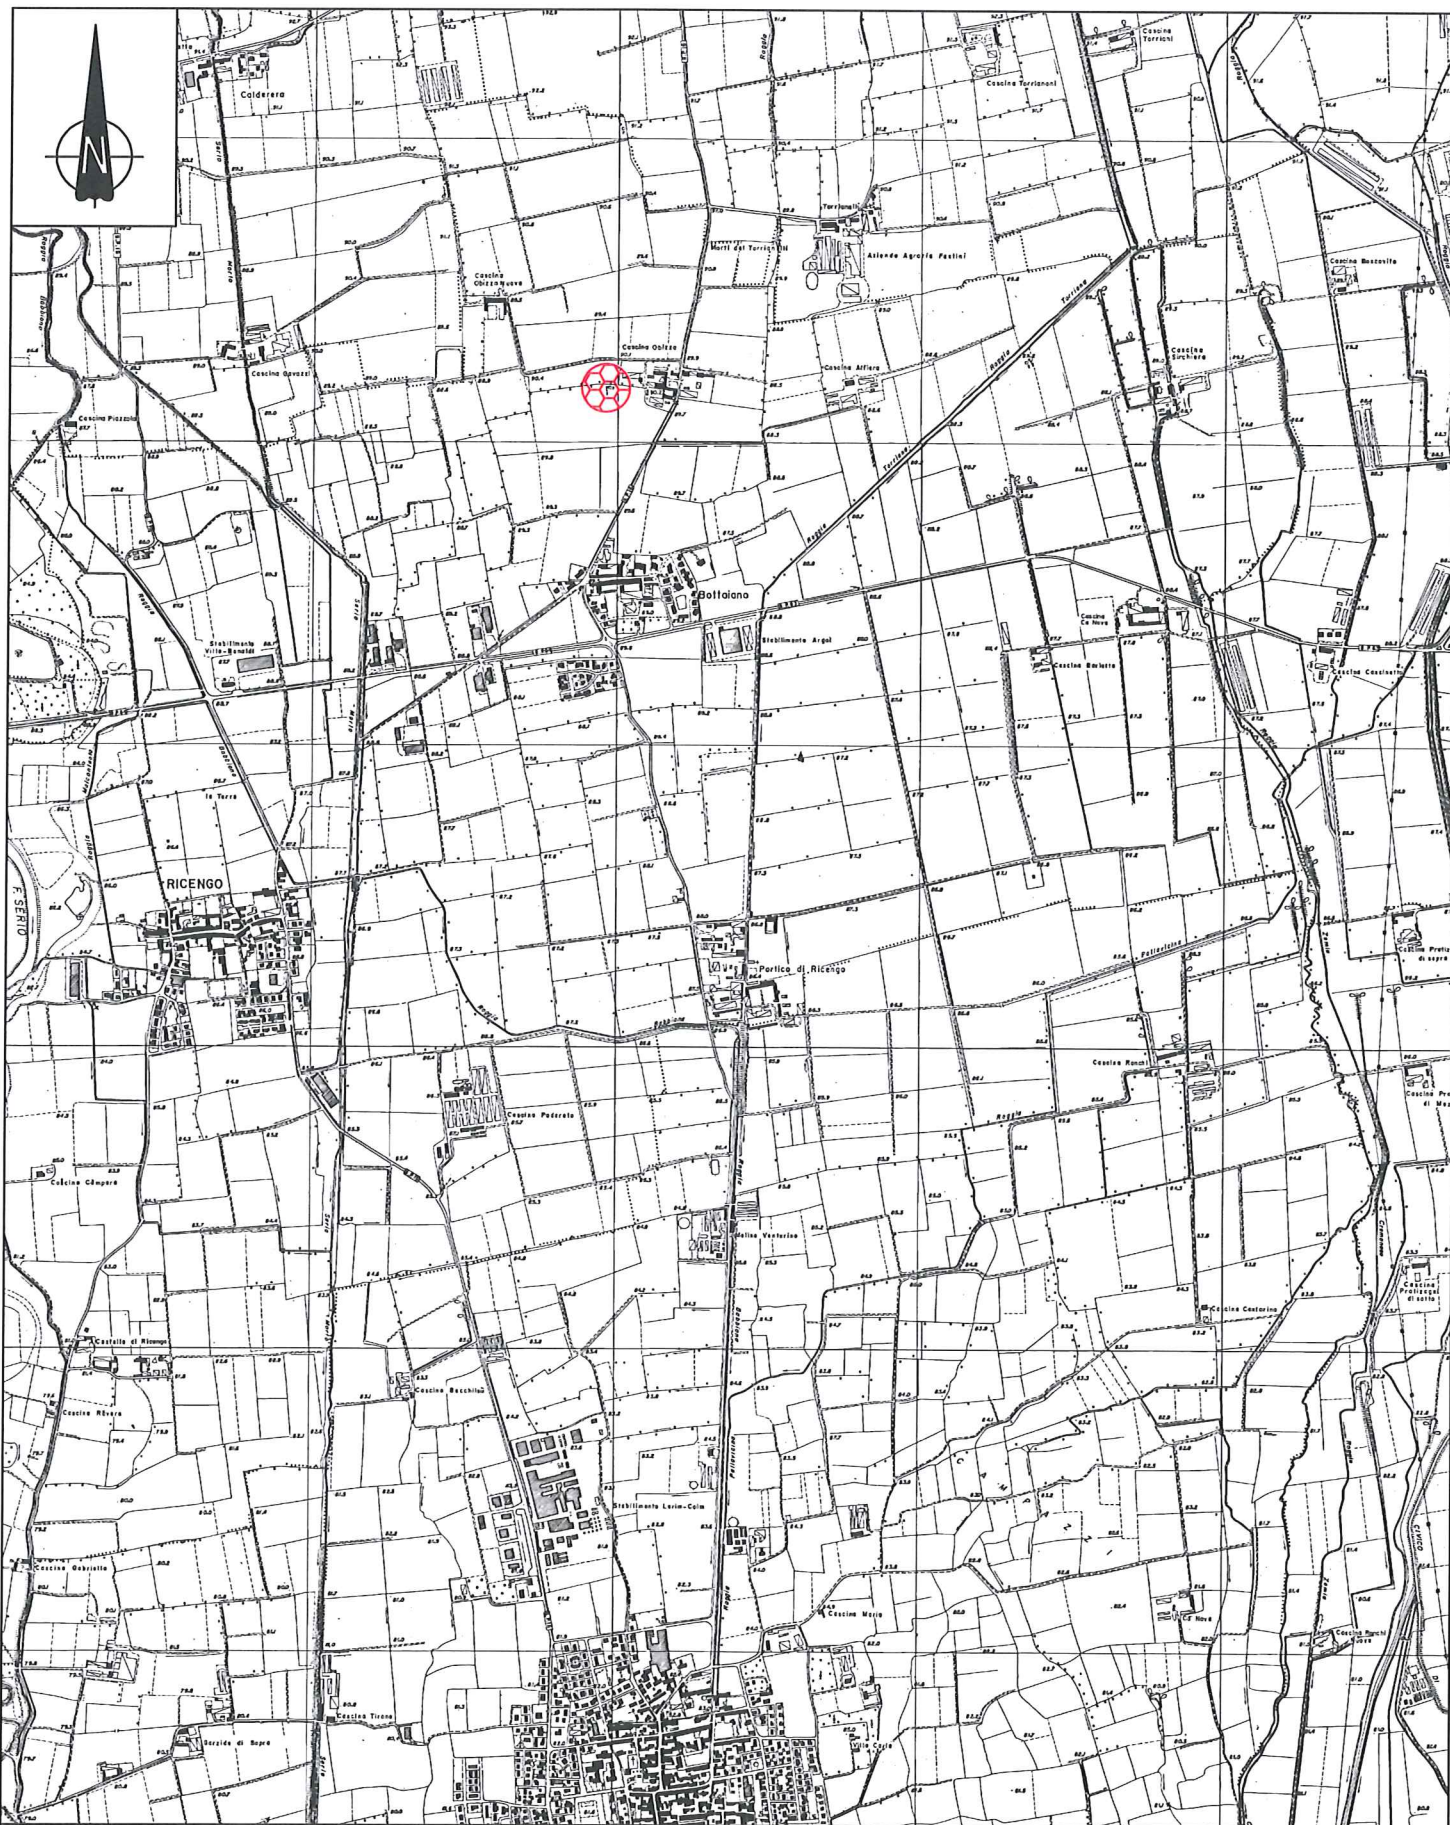


CTR Lombardia, sezioni C6c3; C6c4 - scala 1:25.000



Ubicazione pozzo Guerrini



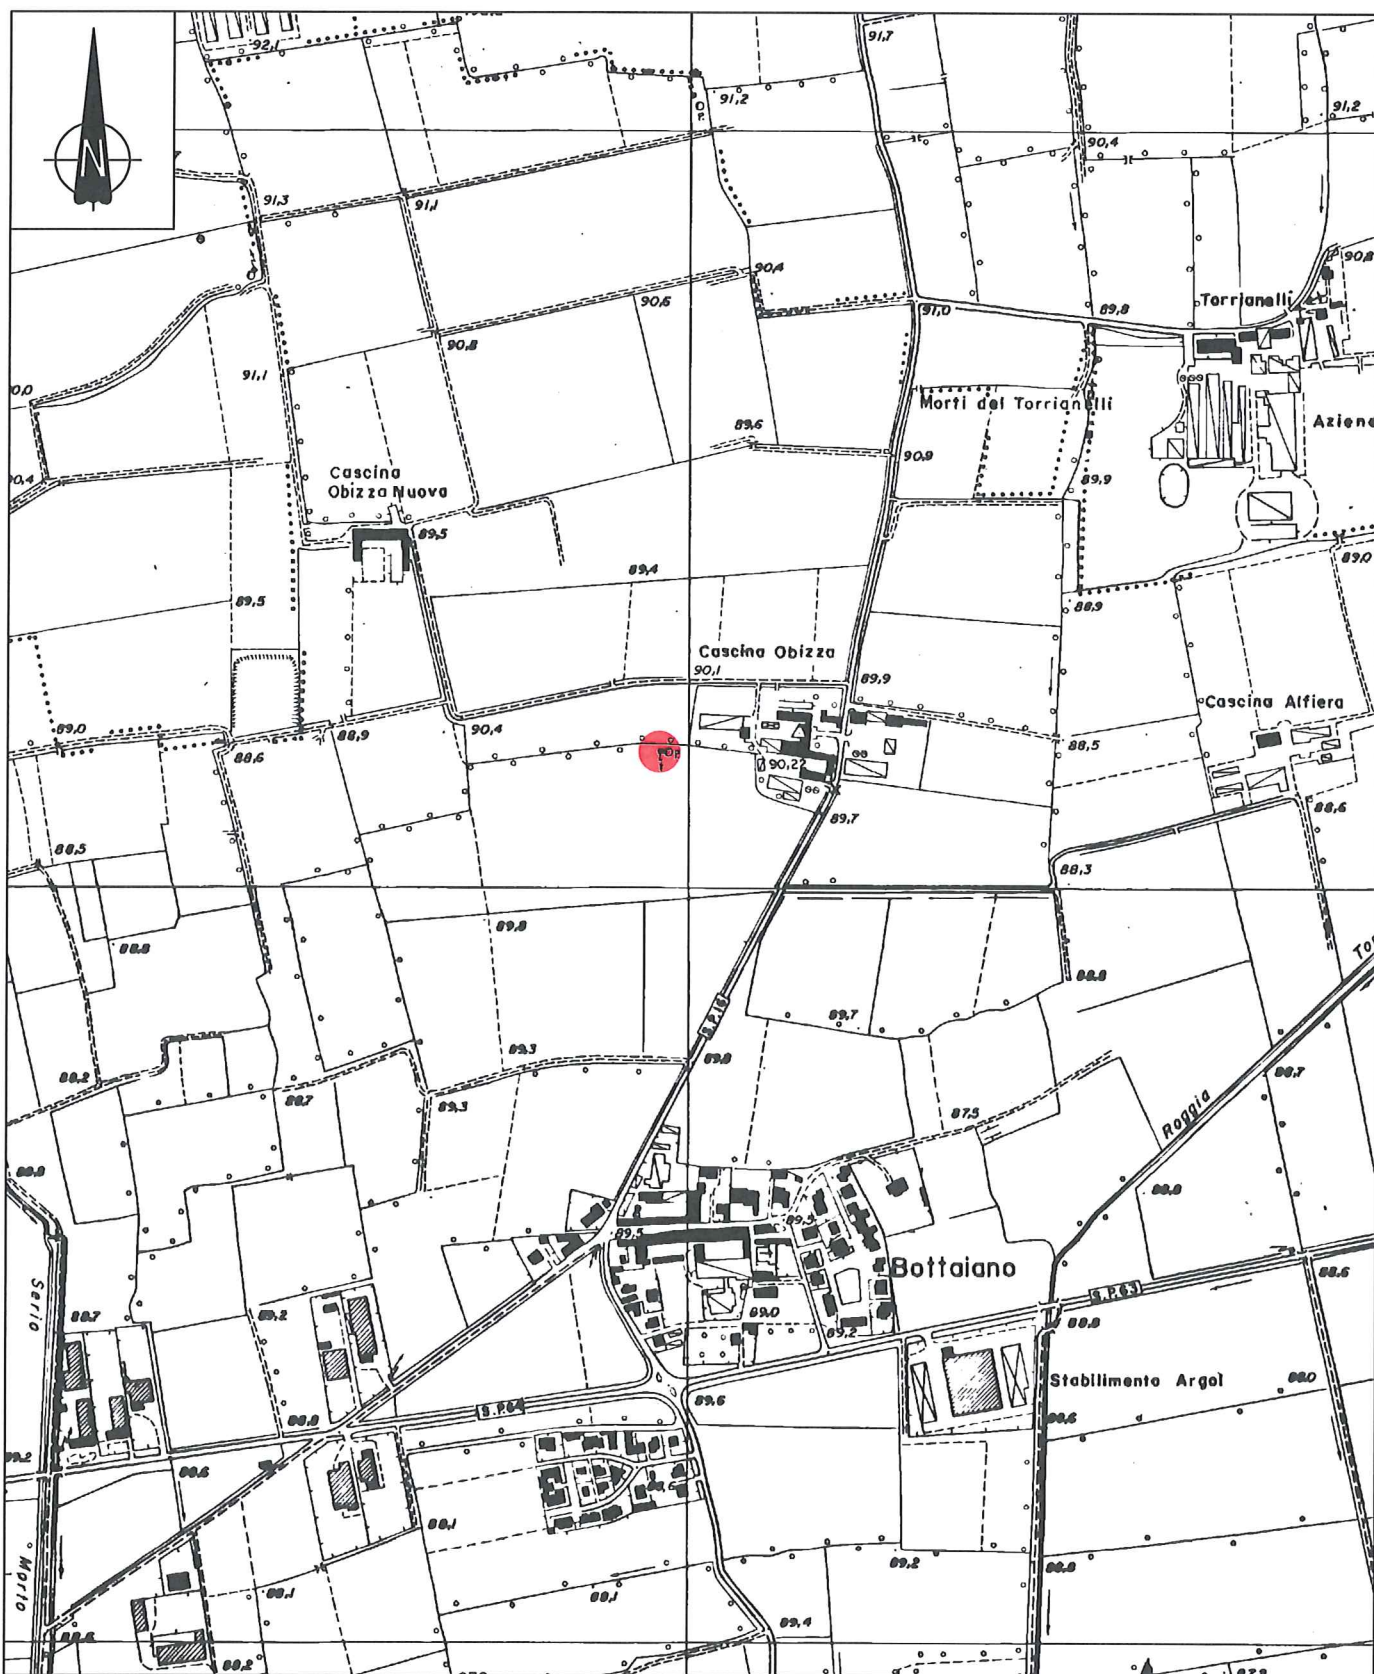


Carta Tecnica della Regione Lombardia - scala 1:10.000 - sezioni C6c3, C6c4



Ubicazione pozzo Guerrini



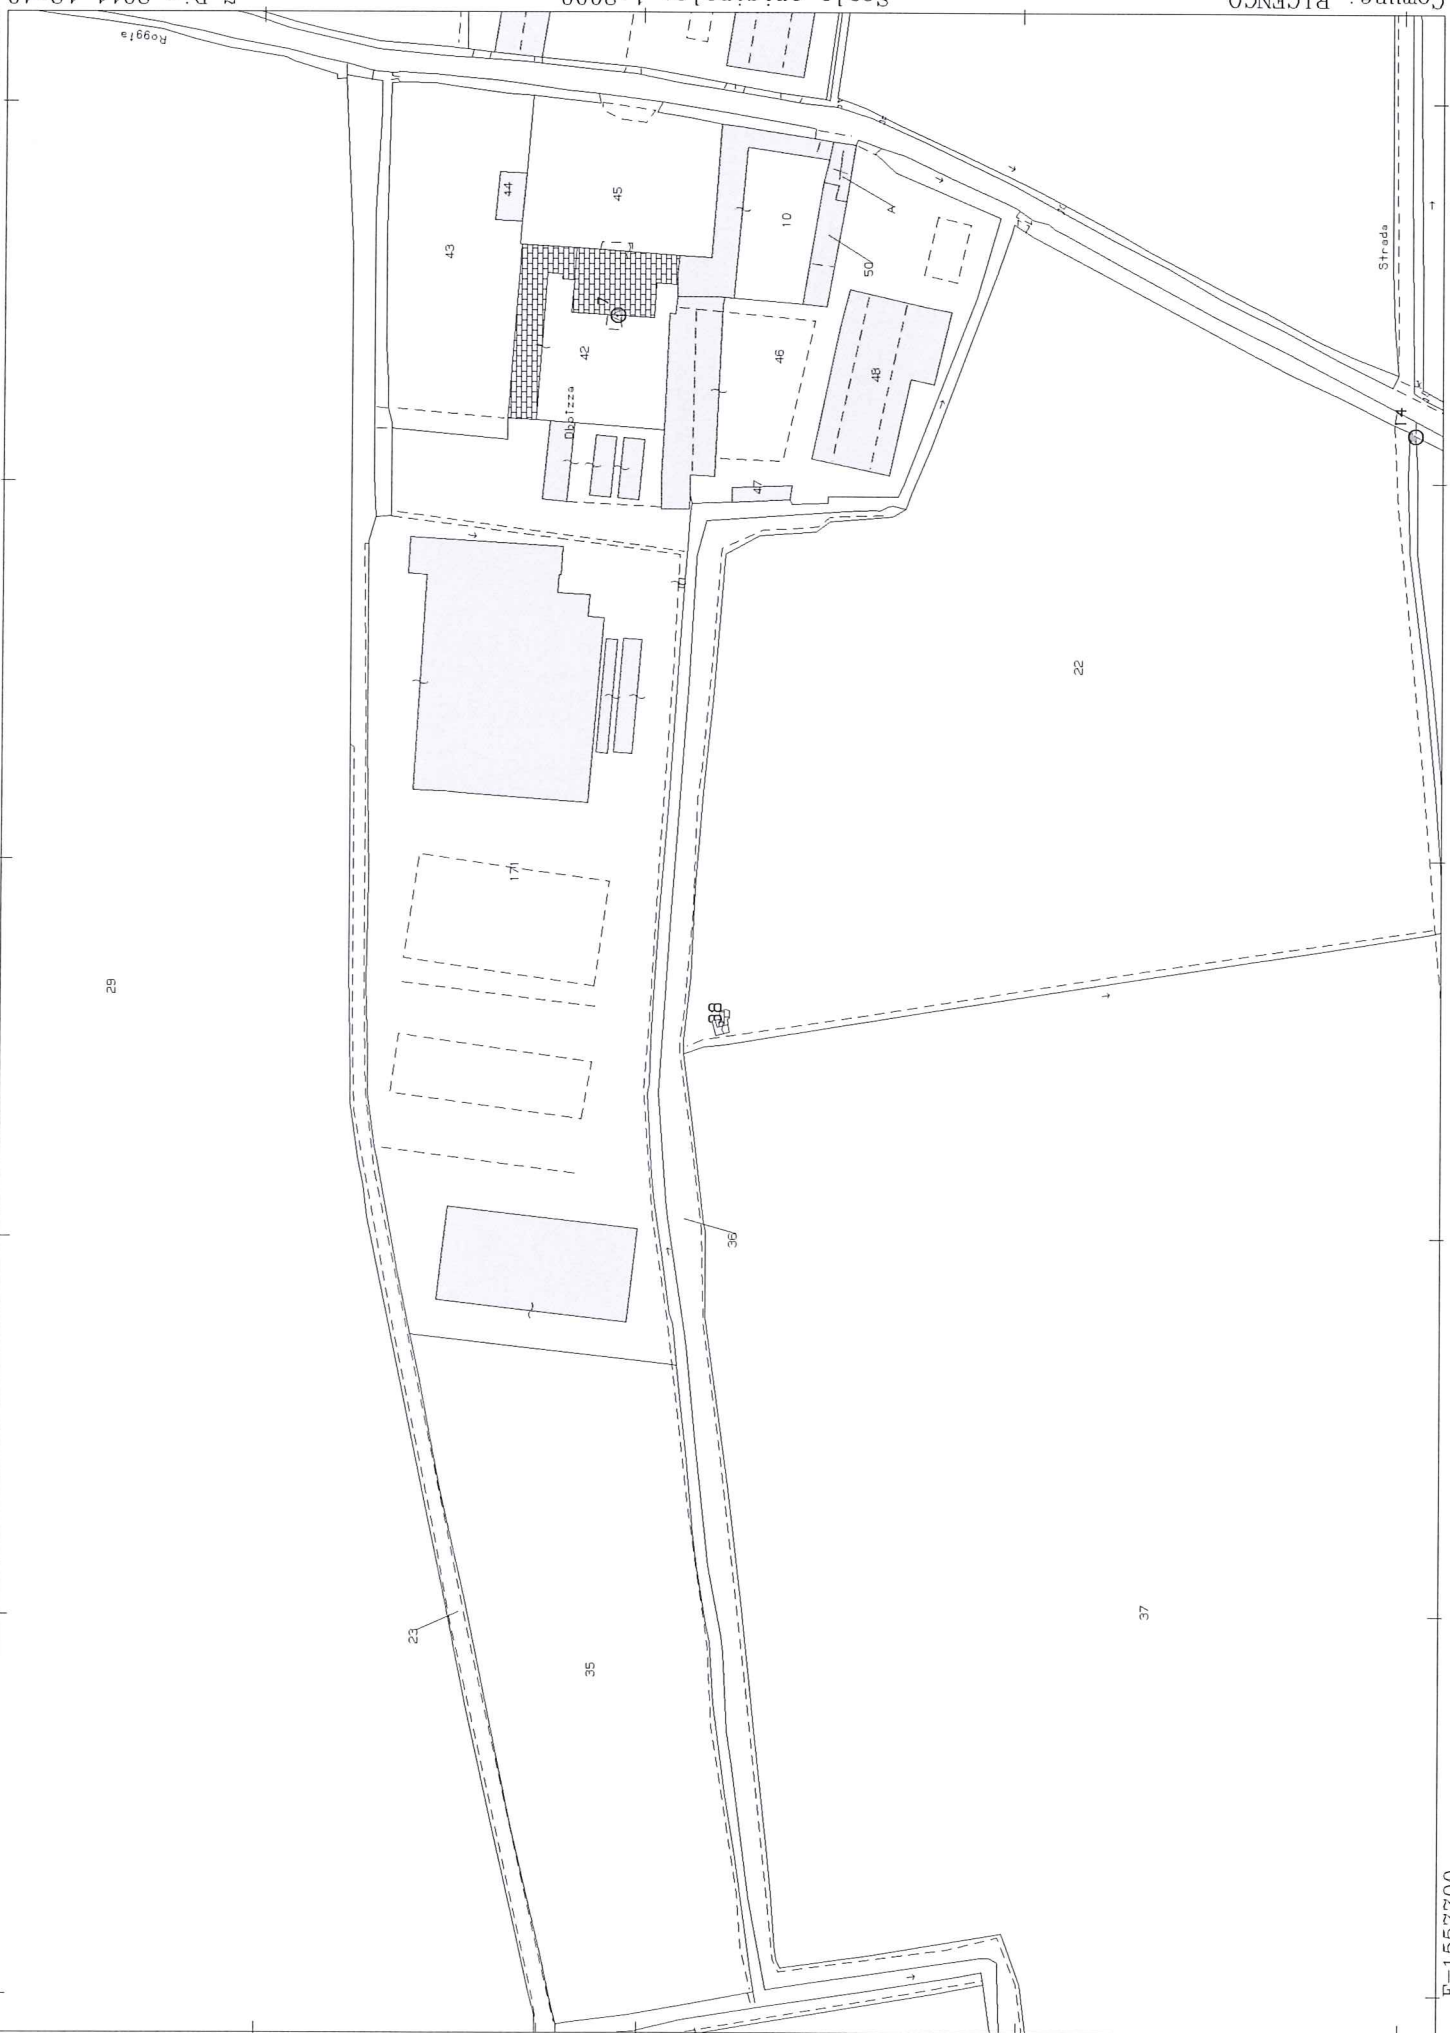

Visura per immobile

Situazione degli atti informatizzati al 07/12/2011

Data: 07/12/2011 - Ora: 12.51.46

Fine

Visura n.: T233244 Pag: 1

Dati della richiesta	Comune di RICENGO (Codice: H276)		
Catasto Terreni	Provincia di CREMONA		
	Foglio: 1 Particella: 39		

Numero di mappa soppresso

DATI IDENTIFICATIVI			DATI CLASSAMENTO						DATI DERIVANTI DA	
N.	Foglio	Particella	Sub	Porz	Qualità Classe	Superficie(m²)		Deduz	Reddito	
						ha arc ca			Dominicale	Agrario
1	1	39		-	SOPPRESSO	00	00			
Notifica						Partita		0		
Annotazioni			UNITA ALLE PARTICELLE:38							
Tabella di variazione del 18/03/2005 n . 17127 .1/2005 in atti dal 18/03/2005 (protocollo n . CR0017127)										

Tabella di variazione del 18/03/2005 n . 17127 .1/2005 in
atti dal 18/03/2005 (protocollo n . CR0017127)

La soppressione ha originato i seguenti immobili:

- foglio 1 particella 38

Rilasciata da: Servizio Telematico

Visura storica per immobile

Visura n.: T234519 Pag: 1

Situazione degli atti informatizzati dall'impianto meccanografico al 07/12/2011

Dati della richiesta	Comune di RICENGO (Codice: H276)		
	Provincia di CREMONA		
Catasto Terreni	Foglio: 1 Particella: 38		

Area di enti urbani e promiscui dal 18/03/2005

N.	DATI IDENTIFICATIVI			DATI CLASSAMENTO					DATI DERIVANTI DA
	Foglio	Particella	Sub	Porz	Qualità Classe	Superficie(m²)	Deduz	Reddito	
1	1	38		-	ENTE URBANO	ha arc ca 00 22		Dominicale Agrario	Tipo mappale del 18/03/2005 n. 17127.1/2005 in atti dal 18/03/2005 (protocollo n. CR0017127)
Notifica						Partita	1		

Area di enti urbani e promiscui dal 18/03/2005

N.	DATI IDENTIFICATIVI			DATI CLASSAMENTO					DATI DERIVANTI DA
	Foglio	Particella	Sub	Porz	Qualità Classe	Superficie(m²) ha are ca	Deduz	Reddito	
1	1	38		-	ENTE URBANO	00 22		Dominicale	Agrario
Notifica						Partita		1	
Annotazioni		COMPRENDE LE PARTICELLE:39							
Tabella di variazione del 18/03/2005 n . 17127 .1/2005 in atti dal 18/03/2005 (protocollo n . CR0017127)									

Nella variazione sono stati soppressi i seguenti immobili:

- foglio 1 particella 39

Situazione dell'Immobile dal 14/02/1989

N.	DATI IDENTIFICATIVI			DATI CLASSAMENTO					DATI DERIVANTI DA	
	Foglio	Particella	Sub	Porz	Qualità Classe	Superficie(m²)	Deduz	Reddito		
						ha are ca		Dominicale		Agrario
1	1	38		-	FABB RURALE	00 16			DA URBANO A TERRENI n . 901805 .1/1979 in atti dal 14/02/1989	

* Codice Fiscale Validato in Anagrafe Tributaria

Notifica	Partita	1357
----------	---------	------

Situazione dell'Immobile dall'impianto meccanografico

N.	DATI IDENTIFICATIVI			DATI CLASSAMENTO					DATI DERIVANTI DA
	Foglio	Particella	Sub	Porz	Qualità Classe	Superficie(m²)	Deduz	Reddito	
1	1	38	-	-	ENTE URBANO	ha are ca 00 16		Dominicale	Agrario
Notifica					Partita		896		

L'intestazione alla data della richiesta deriva dai seguenti atti:

Situazione degli intestati dal 27/01/2001

N.	DATI ANAGRAFICI	CODICE FISCALE	DIRITTI E ONERI REALI
1	GUERRINI Alessandra nata a SONCINO il 22/01/1950	GRRLSN50A621827R*	(1) Proprieta` per 159/894 fino al 18/03/2005
2	GUERRINI Giuseppe nato a RICENGO il 15/01/1937	GRRGPP37A15H276X*	(1) Proprieta` per 316/894 fino al 18/03/2005
3	GUERRINI Laura nata a CREMA il 12/07/1953	GRRLRA53L52DI42X*	(1) Proprieta` per 260/894 fino al 18/03/2005
4	GUERRINI Maria Teresa nata a SONCINO il 27/04/1947	GRRMTR47D671827T*	(1) Proprieta` per 159/894 fino al 18/03/2005
DATI DERIVANTI DA			
DENUNZIA (NEI PASSAGGI PER CAUSA DI MORTE) del 27/01/2001 n. 5214 .2/2001 in atti dal 03/09/2001 (protocollo n. 00069732) Registrazione: UR Sede: SORESINA			
Volume: 2001 n: 146 del 22/05/2001 SUCC. DI GUERRINI CILIO			

Situazione degli intestati dal 01/11/1992

N.	DATI ANAGRAFICI	CODICE FISCALE	DIRITTI E ONERI REALI
1	GUERRINI Domenico nato a CASTELLEONE il 15/01/1907	GRRDNC07A15C153Y*	(1) Proprieta' per 158/447 fino al 23/09/1977
2	GUERRINI Laura nata a CREMA il 12/07/1953	GRRLRA53L52D142X*	(1) Proprieta' per 130/447 fino al 23/09/1977
DATI DERIVANTI DA		DENUNZIA (NEI PASSAGGI PER CAUSA DI MORTE) del 01/11/1992 n. 2306.2/1993 in atti dal 17/09/1993 Registrazione: UR Sedc: CREMA Volume: 193 n. 20 del 24/03/1993	


Situazione degli intestati dal 23/09/1977

N.	DATI ANAGRAFICI	CODICE FISCALE	DIRITTI E ONERI REALI
1	GUERRINI Cilio nato a CASTELLEONE il 15/09/1916	GRRCL116P15C153N*	(1) Proprieta' per 159/447 fino al 27/01/2001
2	GUERRINI Giuseppe nato a RICENGO il 15/01/1937	GRRGPP3A15H276X*	(1) Proprieta' per 158/447 fino al 27/01/2001
3	GUERRINI Laura nata a CREMA il 12/07/1953	GRRRA53L52D142X*	(1) Proprieta' per 130/447 fino al 27/01/2001
DATI DERIVANTI DA		DENUNZIA (NEI PASSAGGI PER CAUSA DI MORTE) del 23/09/1977 n. 2059, 1/1994 in atti dal 02/08/1994 Registrazione: UR Sede: CREMA Volume: 211 n. 15 del 12/07/1994	

Situazione degli intestati dal 14/02/1989

N.	DATI ANAGRAFICI	CODICE FISCALE	DIRITTI E ONERI REALI
1	GUERRINI Carlo nato a CASTELLEONE il 05/08/1912	GRRCLR12M05C153E*	(1) Proprieta per 130/447 fino al 01/11/1992
2	GUERRINI Domenico nato a CASTELLEONE il 15/01/1907	GRRDNC07A15C153Y*	(1) Proprieta per 158/447 fino al 01/11/1992
3	GUERRINI Cilio nato a CASTELLEONE il 15/09/1916	GRRCLJ16P15C153N*	(1) Proprieta per 159/447 fino al 23/09/1977

* Codice Fiscale Validato in Anagrafe Tributaria

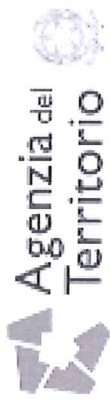

Visura storica per immobile

Data: 07/12/2011 - Ora: 12.53.31

Visura n.: T234519 Pag: 3

Fine

Situazione degli atti informatizzati dall'impianto meccanografico al 07/12/2011

DATI DERIVANTI DA	in atti dal 14/02/1989
-------------------	------------------------

Rilasciata da: Servizio Telematico

Visura per immobile

Situazione degli atti informatizzati al 07/12/2011

Data: 07/12/2011 - Ora: 12.55.06

Fine

Visura n.: T235601 Pag: 1

Dati della richiesta	Comune di RICCENGO (Codice: H276)
Catasto Fabbricati	Provincia di CREMONA
	Foglio: 1 Particella: 38

Unità immobiliare soppressa

N.	DATI IDENTIFICATIVI				DATI DI CLASSAMENTO					DATI DERIVANTI DA	
	Sezione Urbana	Foglio	Particella	Sub	Zona Cens.	Micro Zona	Categoria	Classe	Consistenza		Rendita
1		1	38								Variazione del 21/10/2009 n . 12480 . 1/2009 in atti dal 21/10/2009 (protocollo n . CR0107161) BONIFICA IDENTIFICATIVO CATASTALE
			39								

La soppressione ha originato e/o variato i seguenti immobili:


- foglio 1 particella 38 sub. 1
- foglio 1 particella 38 sub. 2

Rilasciata da: Servizio Telematico

Allegato 2

CARTA GEOLOGICA

- SCALA 1: 100.000

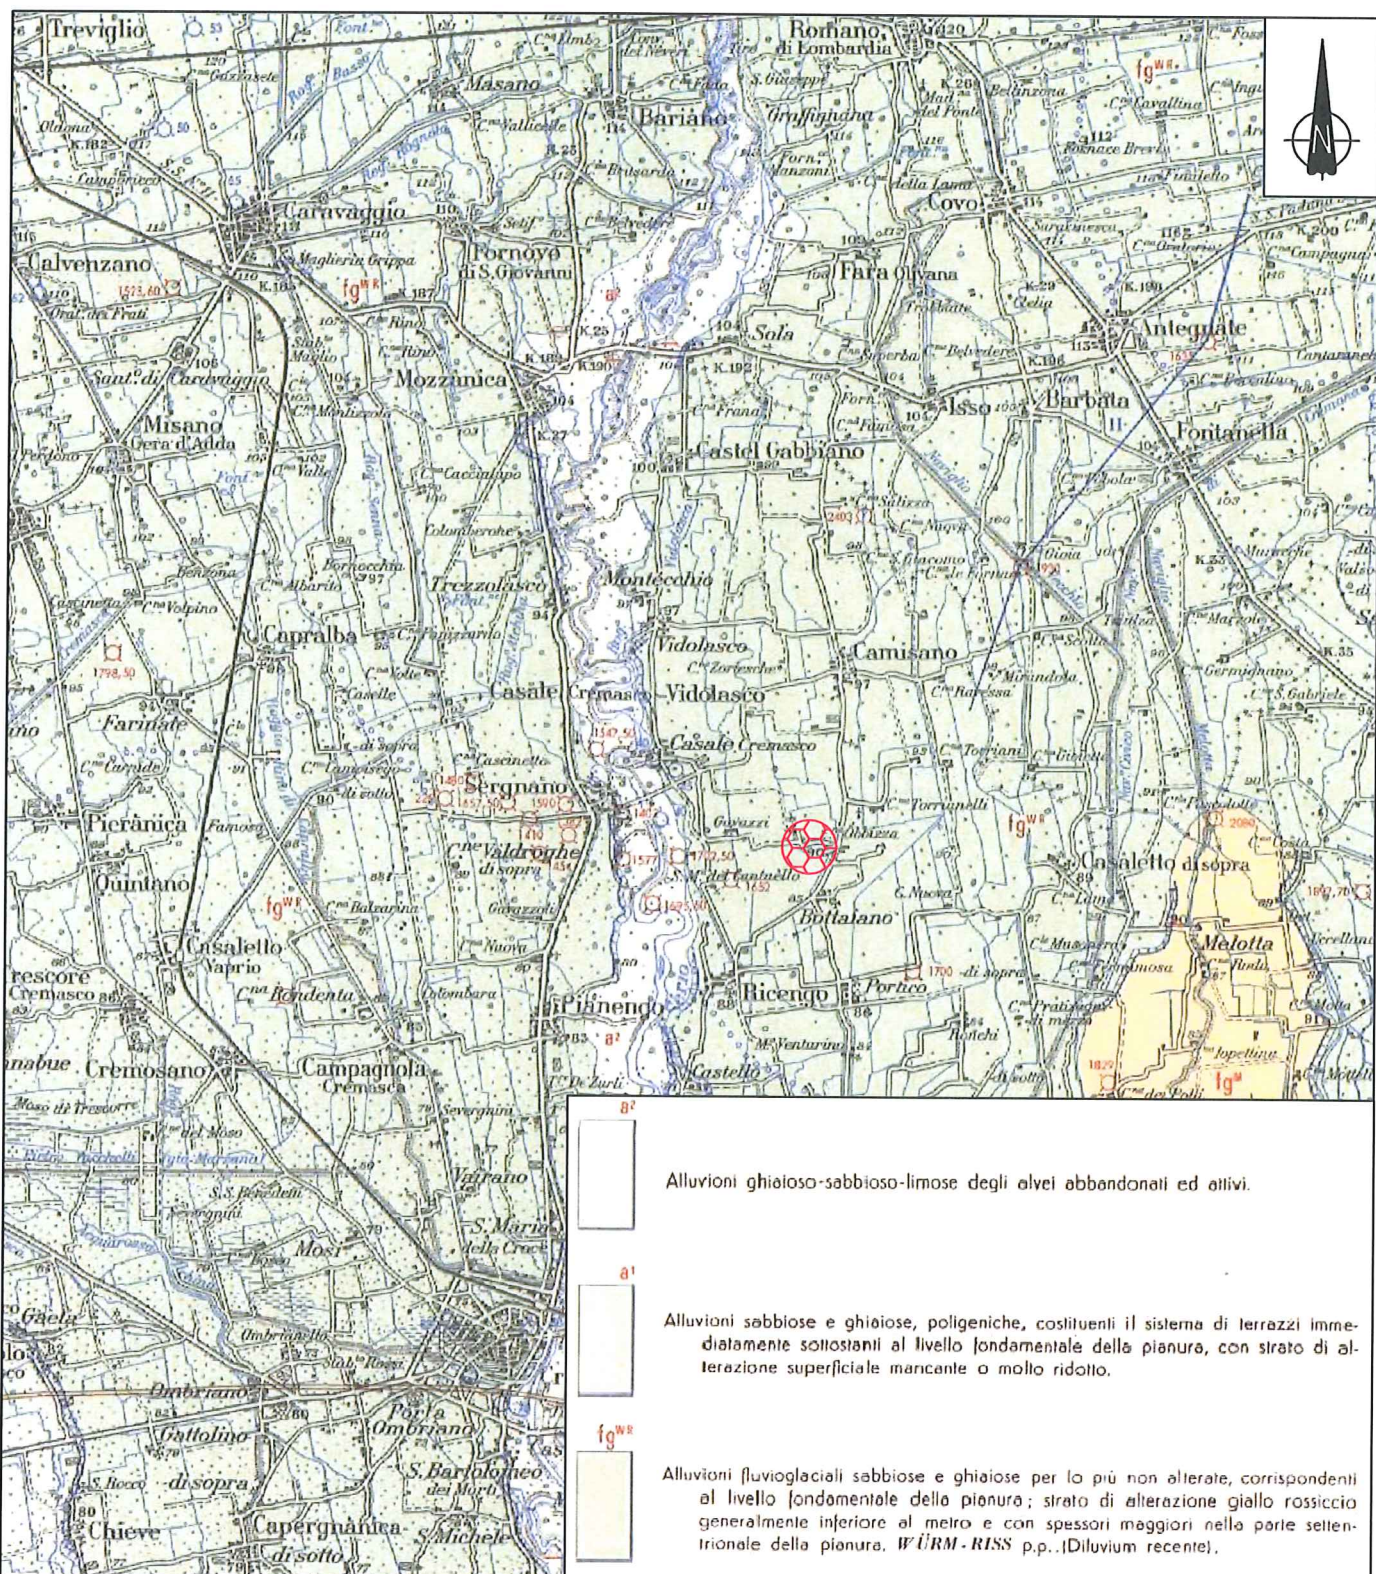



CARTA GEOLOGICA D'ITALIA, FOGLIO 46 "TREVIGLIO", sc. 1: 100.000



Area ubicazione del pozzo Guerrini

Allegato 3

STRATIGRAFIE DEI POZZI
LIMITROFI

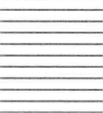 		COMUNE DI CASALE CREMASCO		
		Ragione Sociale Padania Acque S.p.a.		
		Uso Pozzo pubblico n. 2 ad uso idropotabile		
Metodo e diametro di perf. rotazione a distruzione di nucleo		Profondità pozzo 60 m da p.c.		Profondità primo filtro 33.5 m s.l.m.
	Profondità dal p.c. (m)	Potenza dello strato (m)	Simbolo	Descrizione litologica
	3	3.0		Terreno di coltura – argilla mista a sabbia
10		21		Ghiaia grossolana e sabbia
20				
24		8.0		Argilla
30				
32		15.0		Ghiaia mista a sabbia grossolana
40				
47		1.0		Argilla sabbiosa
48		7.5		Sabbia gialla mista a ghiaietto con strati di argilla
50				
55,5		2.5		Argilla di colore grigio
58.0		2.0		Sabbia mista a ghiaietto con piccoli strati di argilla
60				



COMUNE DI RICENGO

Ragione Sociale

Padania Acque S.p.a.

Uso

Pozzo pubblico n. 4 ad uso idropotabile

Metodo e diametro di perf.

rotazione a distruzione di nucleo


Profondità pozzo

182 m da p.c.

Profondità primo filtro

40 m s.l.m.


	Profondità dal p.c. (m)	Potenza dello strato (m)	Simbolo	Descrizione litologica
		3.0		Argilla di colore giallo
	3.0	1.0		Ghiaia e argilla di colore grigio
	4.0	5.5		Ghiaia con sabbia
10	9.5	1.0		Argilla di colore grigio sabbiosa
	10.5	6.0		Ghiaia con sabbia
	16.5	9.0		Ghiaia grossolana con sabbia
20	25.5	1.0		Sabbia di colore giallo fine
	26.5	3.5		Argilla di colore grigio sabbiosa
30	30.0	10.0		Argilla di colore grigio, plastica
40	40.0	10.0		Sabbia con ghiaia
50	50.0	4.0		Argilla di colore grigio-marrone, plastica
	54.0	1.5		Sabbia fine, ghiaietto, argilla e lignite
	55.5	1.7		Ghiaia e ghiaietto con argilla e lignite
60	57.2	2.8		Argilla di colore marrone e torba
	60.0	5.0		Argilla di colore grigio
	65.0	2.0		Limo
70	67.0	4.0		Argilla di colore grigio
	71.0	4.0		Argilla sabbiosa, sabbia fine e lignite
	75.0	9.0		Argilla di colore grigio
80	84.0	12.5		Sabbia fine con lenti di argilla e limo
90	96.5			Argilla di colore grigio e azzurro
100				

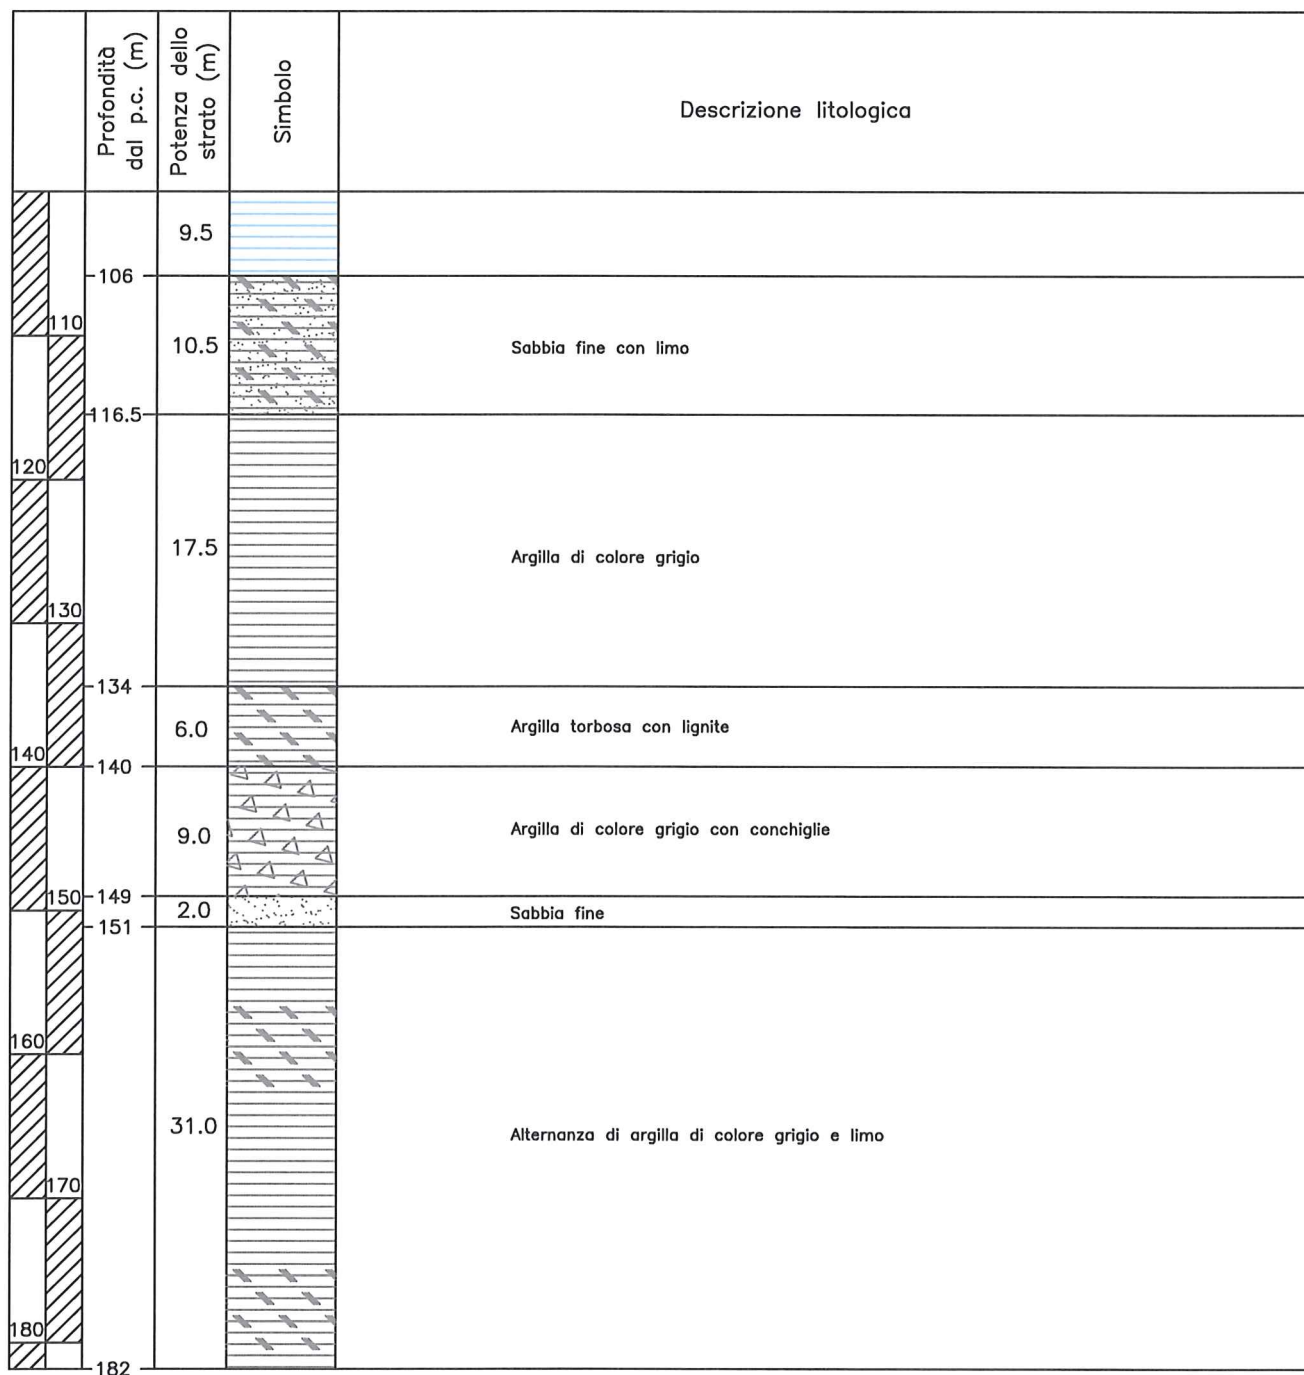

Stratigrafia tratta da Atlante Ambientale della Provincia di Cremona

		COMUNE DI RICENGO		
		Ragione Sociale Az. Agr. Guerrini Luigi, Fabio, Giuliano		
		Uso Pozzo n. 5 ad uso zootecnico		
Metodo e diametro di perf. —		Profondità pozzo 30 m da p.c.		Profondità primo filtro 22 m s.l.m.
	Profondità dal p.c. (m)	Potenza dello strato (m)	Simbolo	Descrizione litologica
10	0.8	0.8		Terreno di coltivo con ghiaia
	3.2	2.4		Sabbia con ghiaia
	4.4	12.0		Argilla sabbiosa
		7.1		Ghiaia con sabbia
20	11.5	5.0		Sabbia con lenti di argilla
	16.5	1.4		Ghiaia
	17.9			Argilla di colore grigio
		4.1		
30	22.0			Ghiaia con sabbia
		6.0		
	28.0	2.0		Argilla
40				
50				
60				

CASTALIA Studio Associato di Geologia

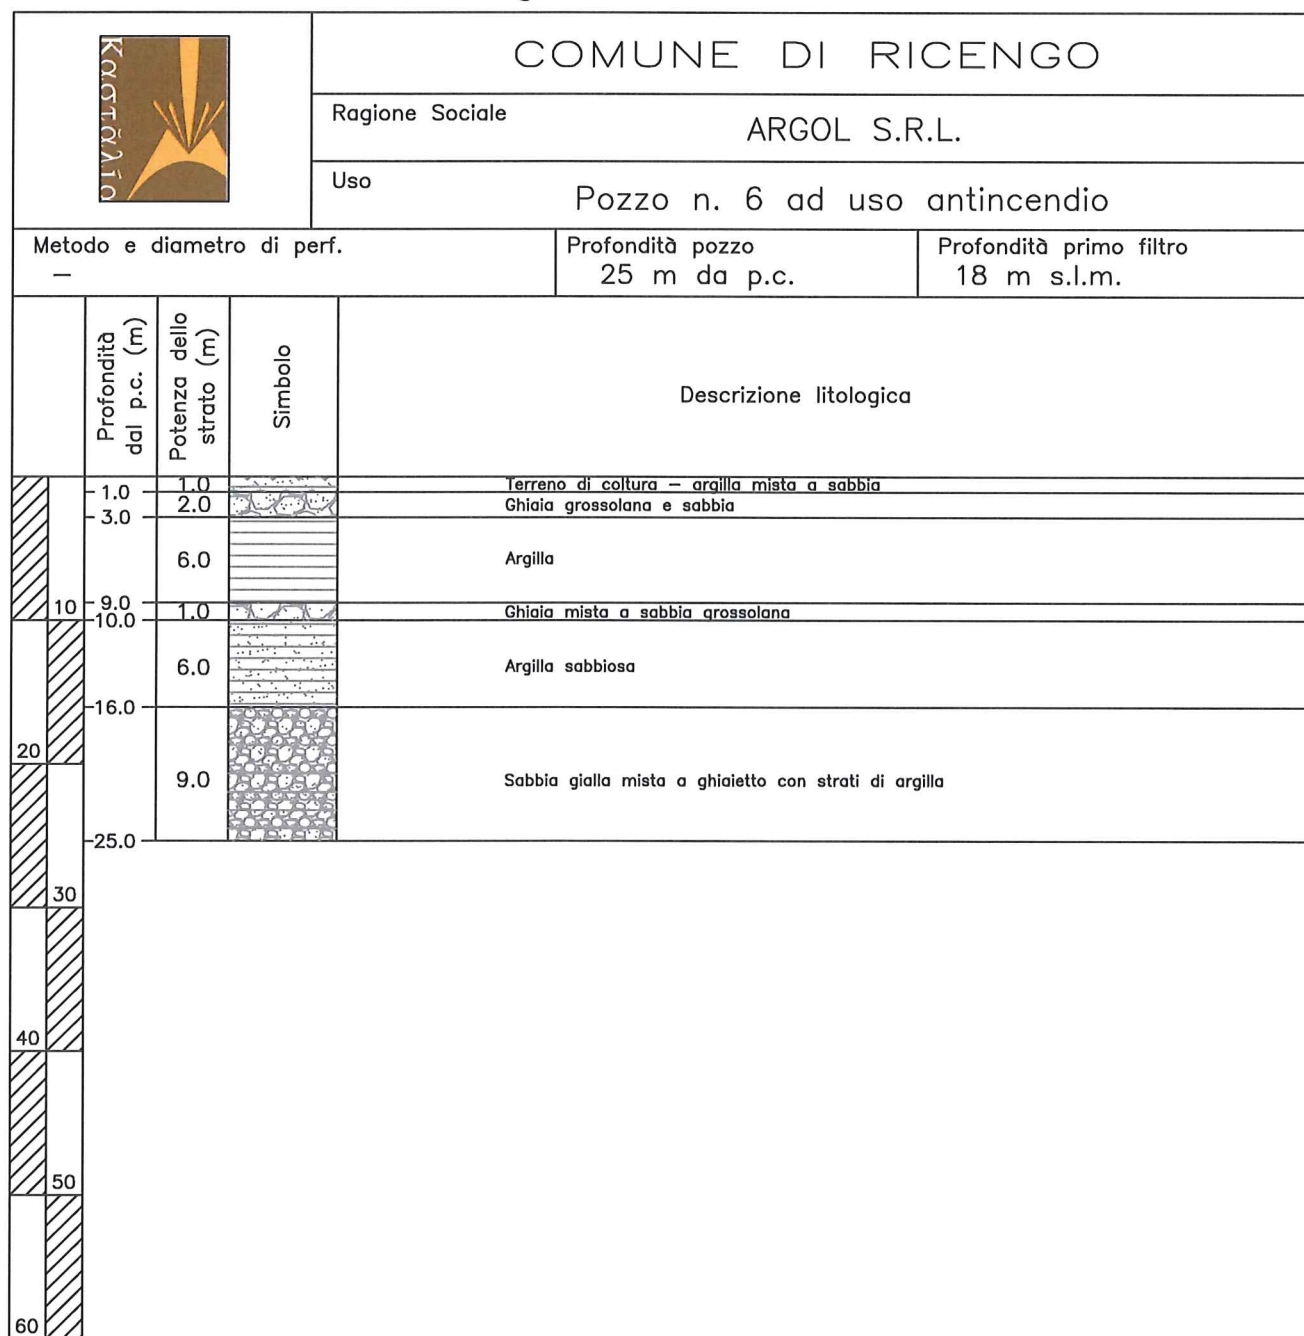

Stratigrafia tratta da Atlante Ambientale della Provincia di Cremona

Allegato 3, figura 4

COMUNE Camisano		LOCALITA' centro abitato		
DITTA PERFORATRICE		REGONESI Armando di VAILATE		DATA ESEC. 3/05/1983
Prof. in m dal EC	Filtri	Pozzo N°8	Litotipi	Note
0			terreno vegetale	qt. =
			sabbia e ghiaia argillosa	1° l.s. = m 2,00
10				l.d. = m 24,00
20			ghiaia ghiaietto e sabbia	l/sec. = 5,10
				Ø 600 mm
30			ghiaia con sabbia e lenti di argilla	2° l.s. = 2,00
			argilla	l.d. = 10,00
40			sabbia limosa	l/sec. = 4,21
			ghiaia, ghiaietto e sabbia	3° l.s. = m 2,00
50			sabbia limosa con ghiaietto	l.d. = m 12,00
			argilla grigia con torba	
			ghiaia, sabbia argillosa	
60				
70			argilla cenere	
80				
90			sabbia fine	
			argilla	
100			argilla sabbiosa con torba	
			sabbia limosa con sassi	
			argilla	
110			torba	
120				
130				
140				
150				
160				
170				
180				
190				
200				
210				
220				
230				
240				

Allegato 4

CARTA DELLE ISOPIEZE CON
UBICAZIONE TRACCE
SEZIONI

- SCALA 1: 25.000

SEZIONI IDROGEOLOGICHE



CTR Lombardia, sezioni C6c3; C6c4 - scala 1:25.000

- Ubicazione pozzo Guerrini
- Ubicazione pozzi con stratigrafia
- Pozzo ad uso idropotabile e fascia di rispetto (200 m, D.P.R. 236/1988 e D.L. 152/1999)


A1 A'

80


Traccia sezione idrogeologica

Curve isopiezometriche, verso di flusso della falda freatica e livello della falda freatica (m s.l.m.)



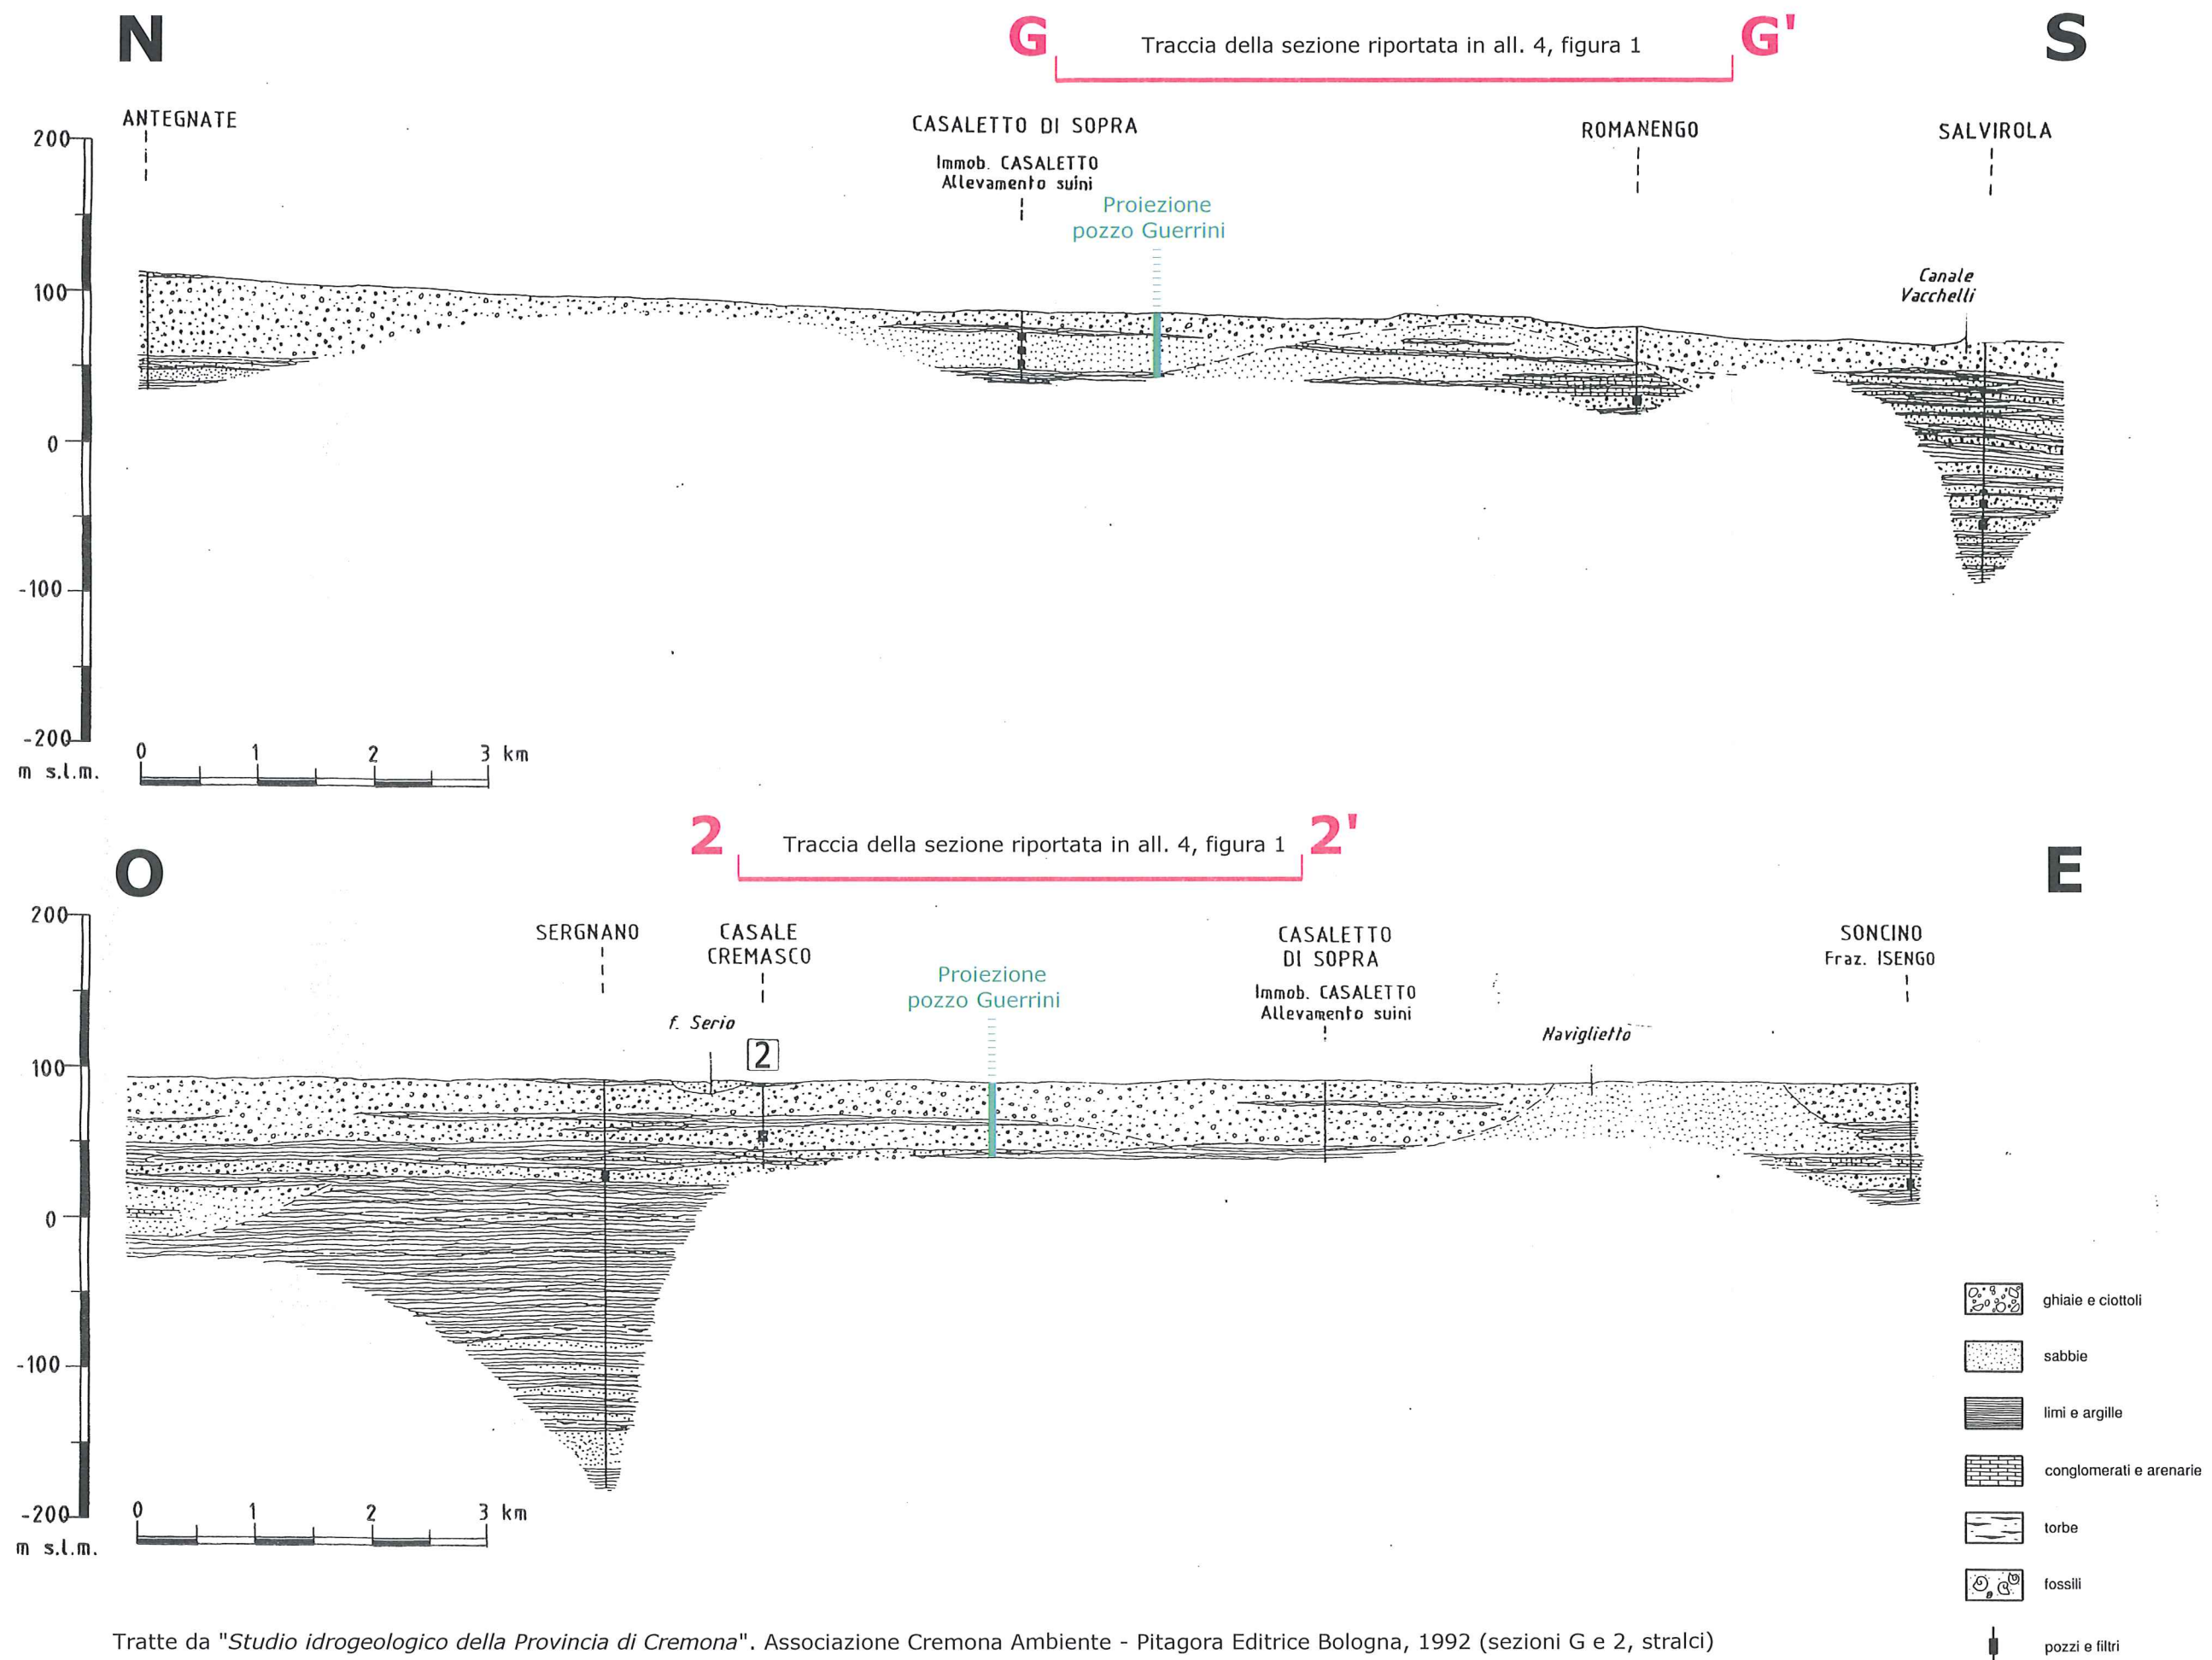

Sezione idrogeologica F - F' (scala grafica)

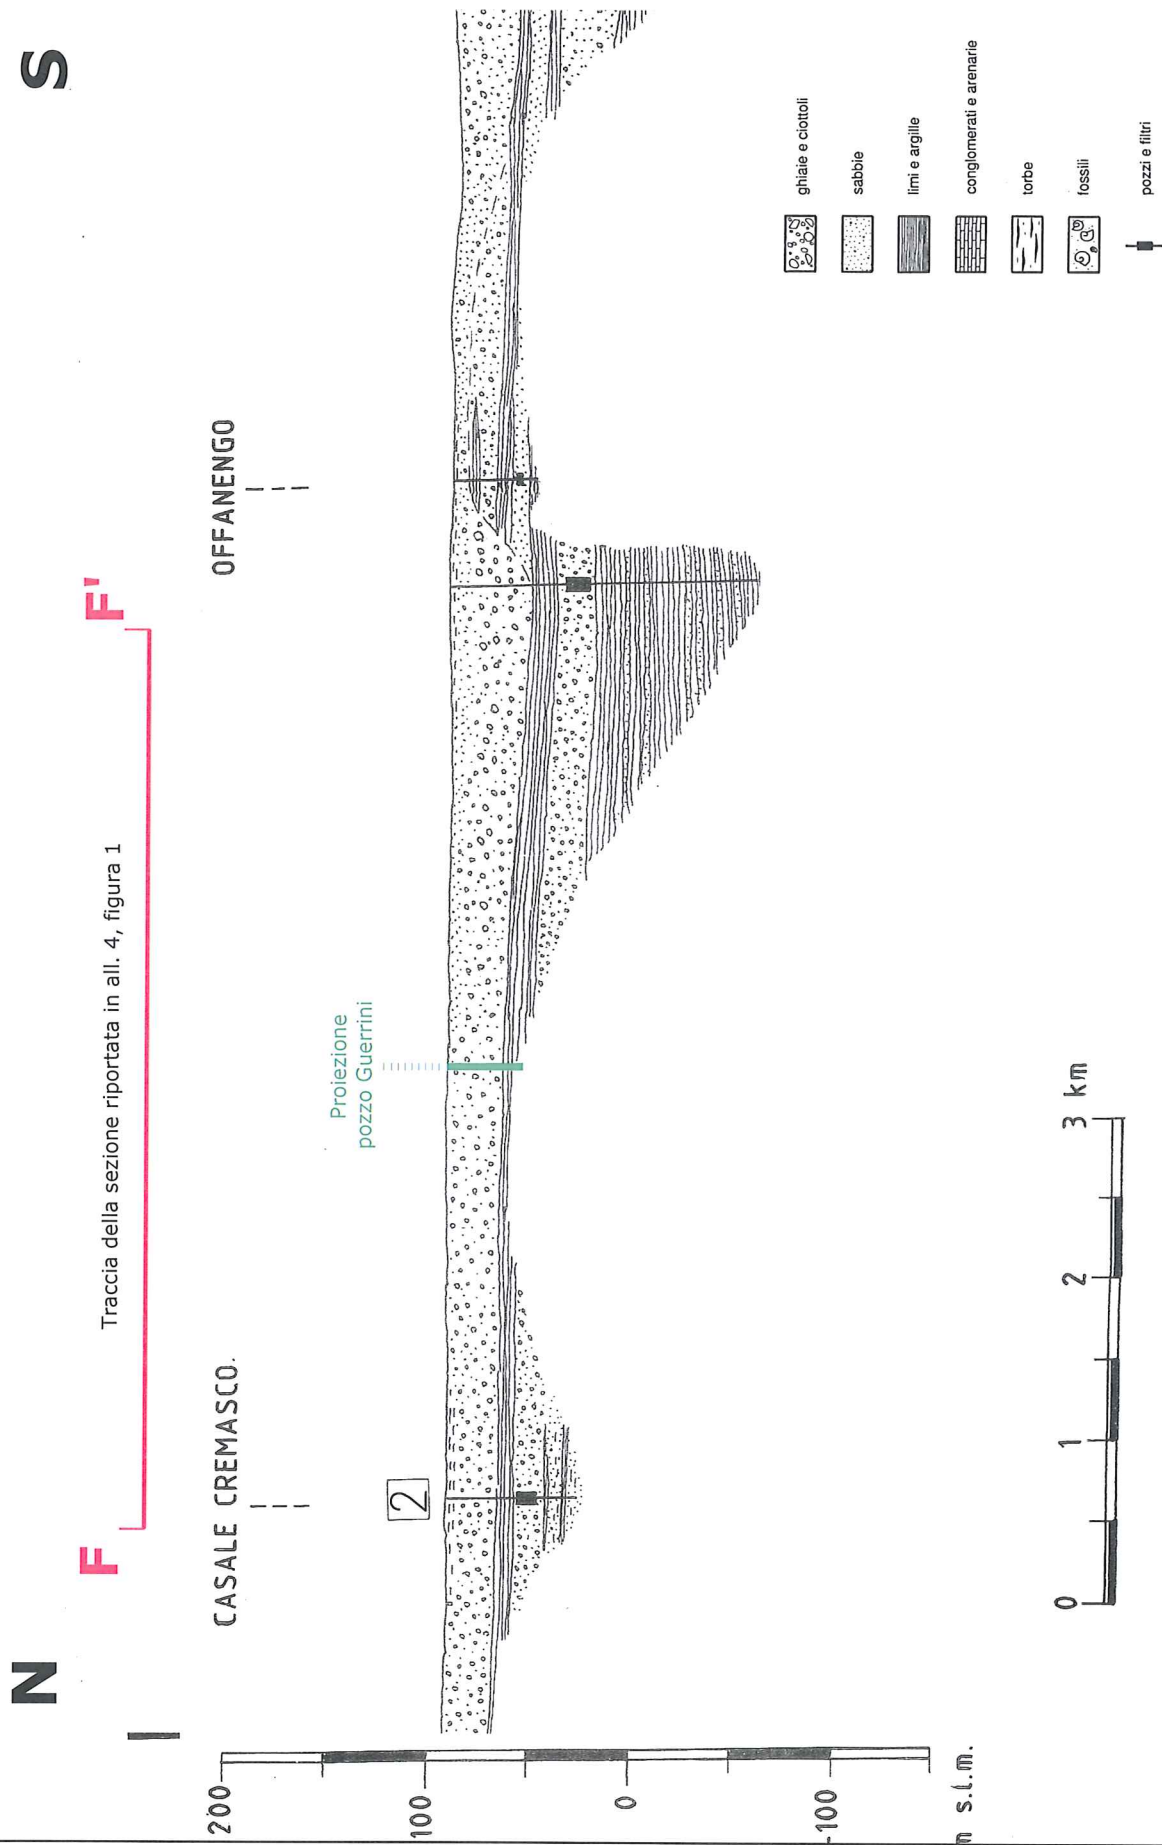

Allegato 5

STRATIGRAFIA DEL POZZO

CARATTERISTICHE DELLE
OPERE ACCESSORIE

Az. Agricola F.lli GUERRINI - Bottaiano
di Ricengo


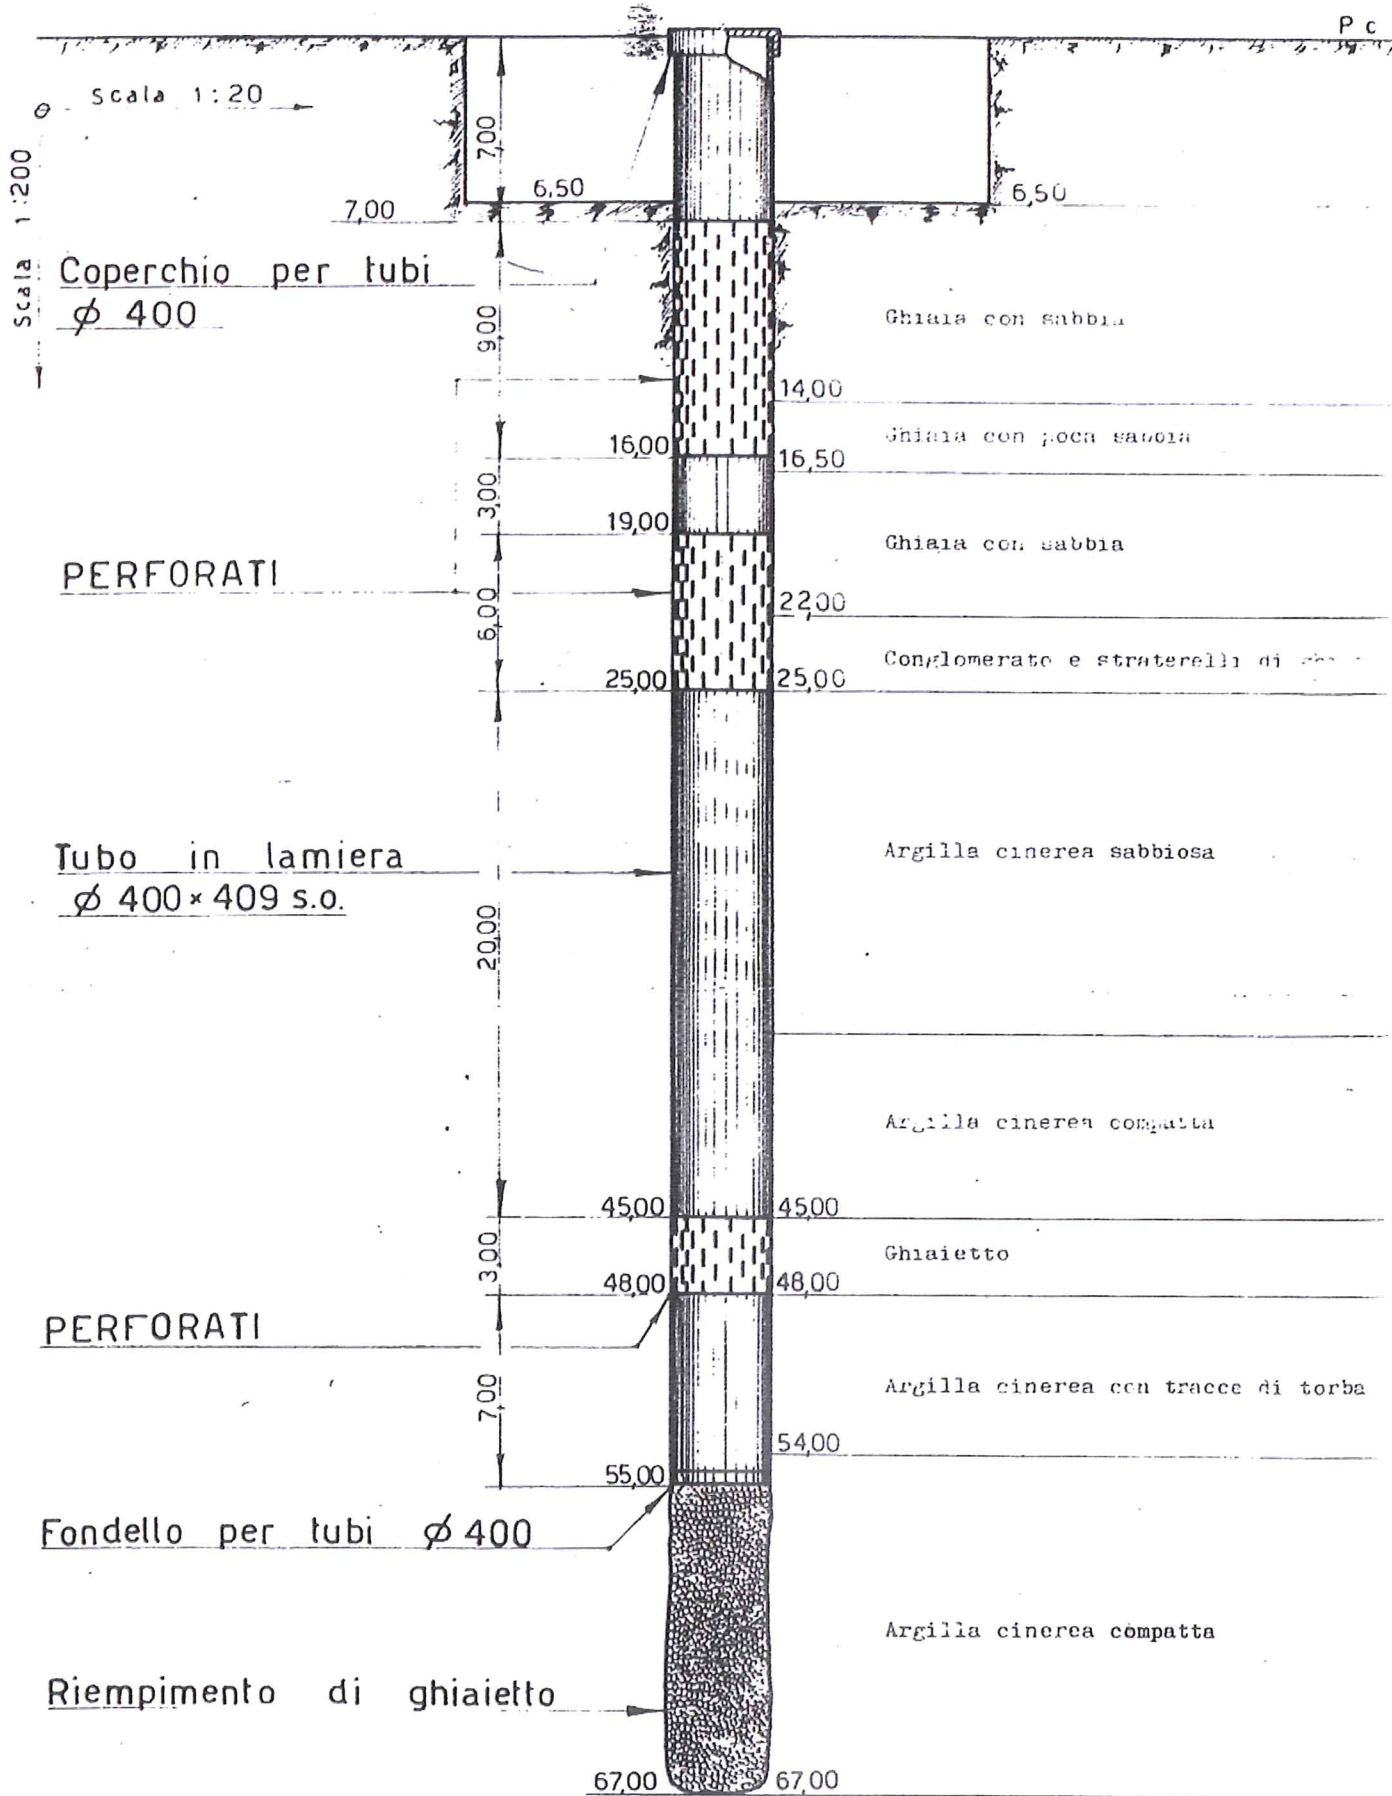


Fig. 2




IMPIANTO DI SOLLEVAMENTO CON
POMPA AD ASSE VERTICALE

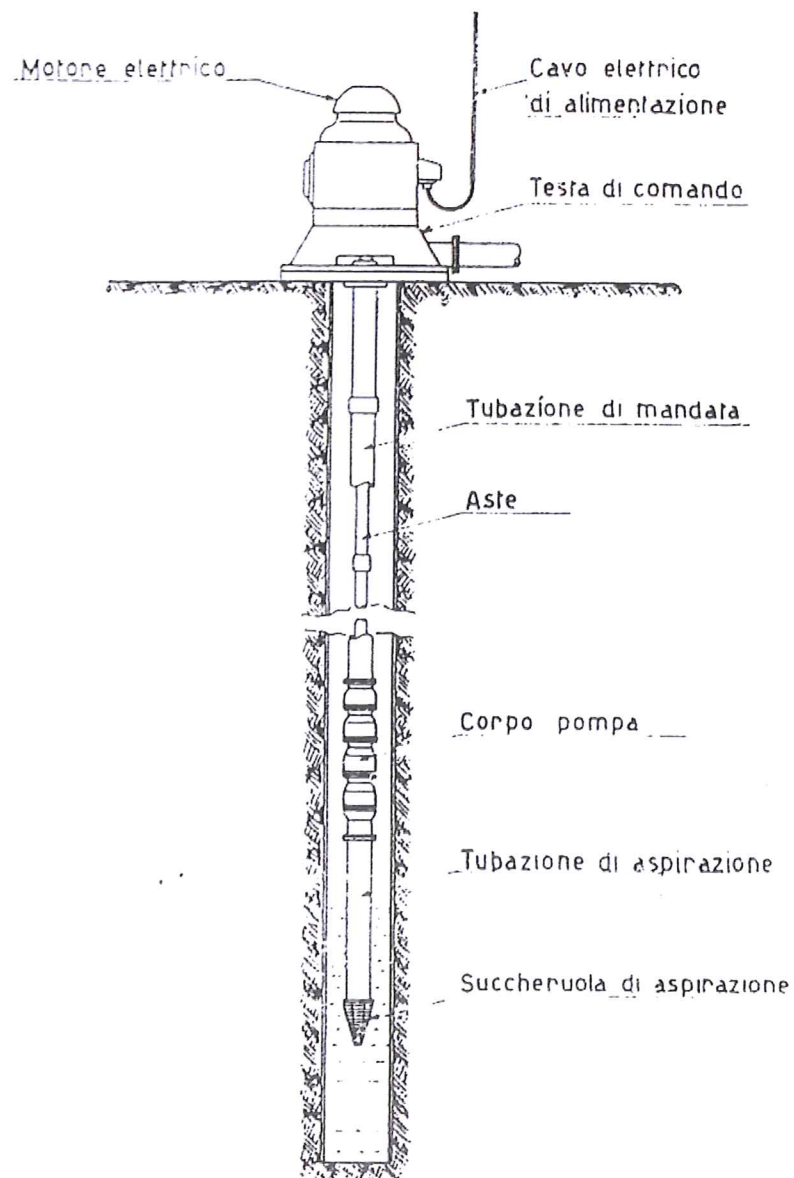

COMUNE DI RICENGO
PROVINCIA DI CREMONA

- 8 OTT. 2003

Prot. N. 3406
Cat. Cl. Fasc.

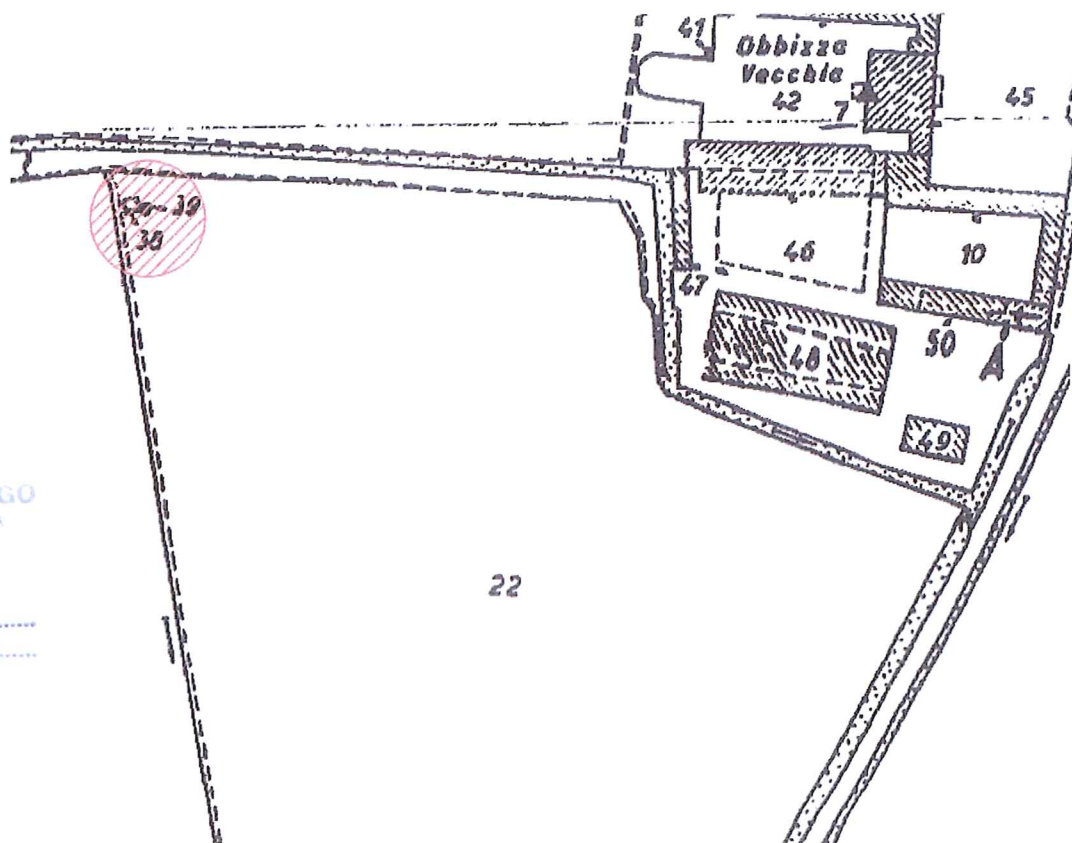

COMUNE DI RICENGO
FG. N° 1 MAPP. N° 38

ESTRATTO DI MAPPA
SCALA 1: 2000

Guerrini Maria Teresa *Guerrini Alessandra* *Guerrini Laura*

AREOS

di G. VAIRANI e G. SONZOGNI ARCHITETTI ASSOCIATI

Via Macello N° 26 - 26013 CREMA Tel. 0373-82987 - Fax 0373-251207 - E-mail: starcos@libero.it - P.IVA 01073440198

COMUNE DI: RICENGO

PROVINCIA DI: CREMONA DATA
02.10.0

COMMITTENTE: GUERRINI GIUSEPPE GUERRINI MARIA TERESA
GUERRINI ALESSANDRA GUERRINI LAURA

OGGETTO: DEMOLIZIONE CON RICOSTRUZIONE DI
FABBRICATO PER IMPIANTO TECNOLOGICO
PER STAZIONE POMPAGGIO POZZO IRRIGUO
PER USO AGRICOLO PROP. GUERRINI GIUSEPPE
GUERRINI MARIA TRESA-GUERRINI ALESSANDRA
GUERRINI LAURA




TAV.
UNICA



ELABORATO: PIANTE - PROSPETTI - SEZIONE
COMPARATO - STATO ATTUALE

SCAL
1 : 50


STATO ATTUALE




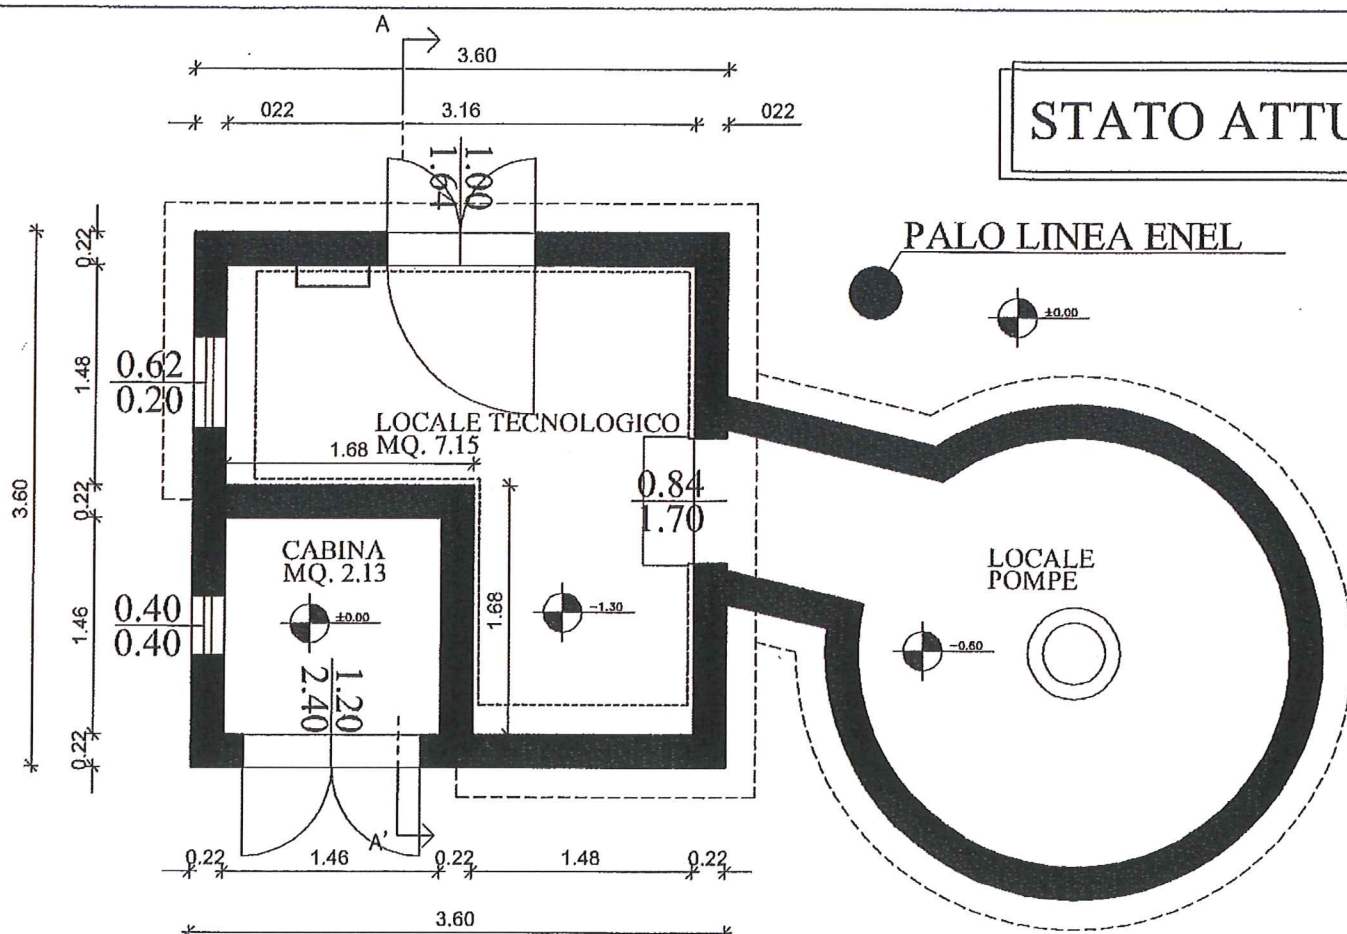


PIANTA PIANO SEMINTERRATO

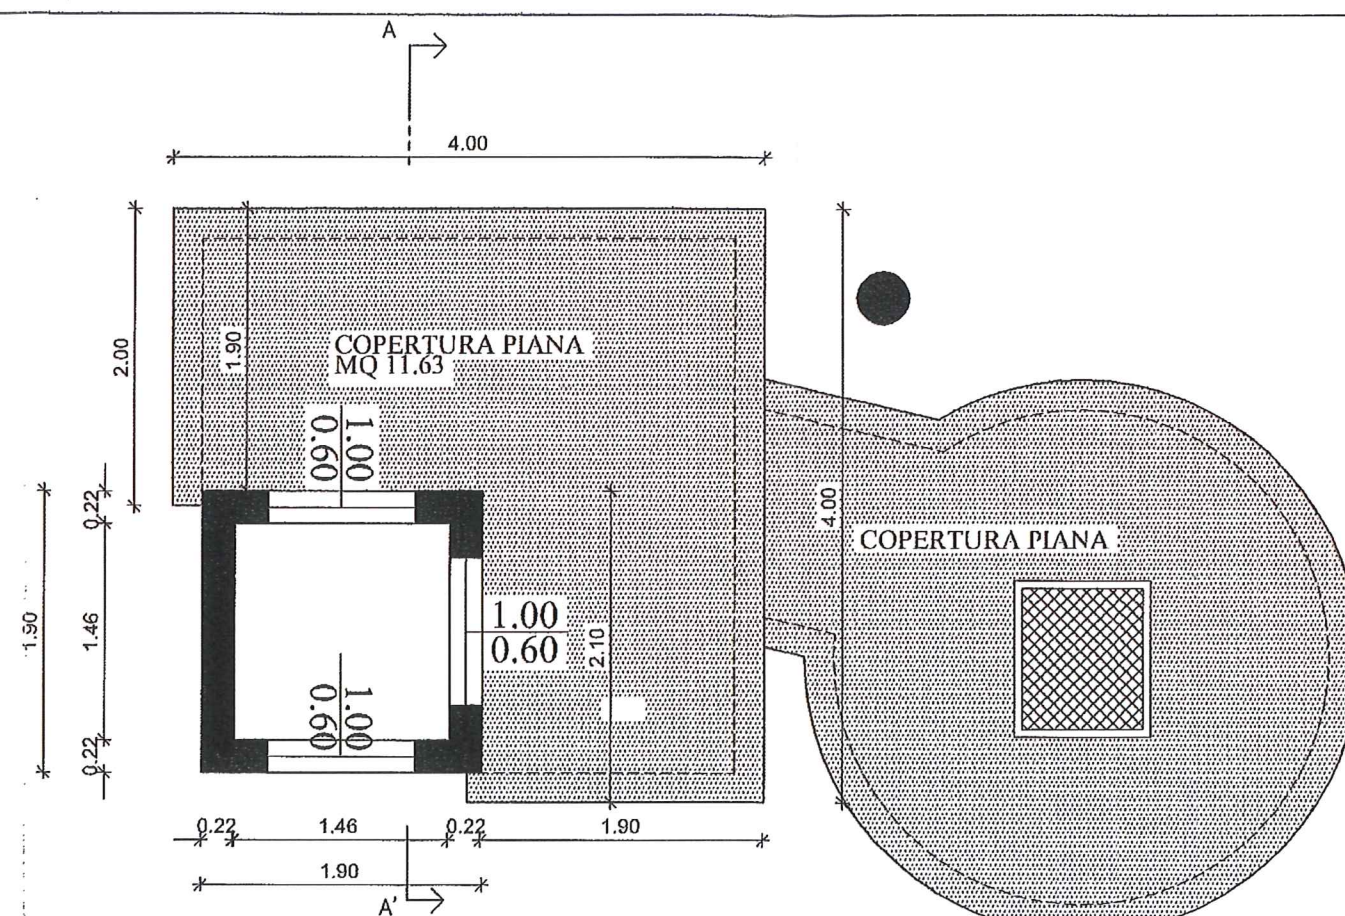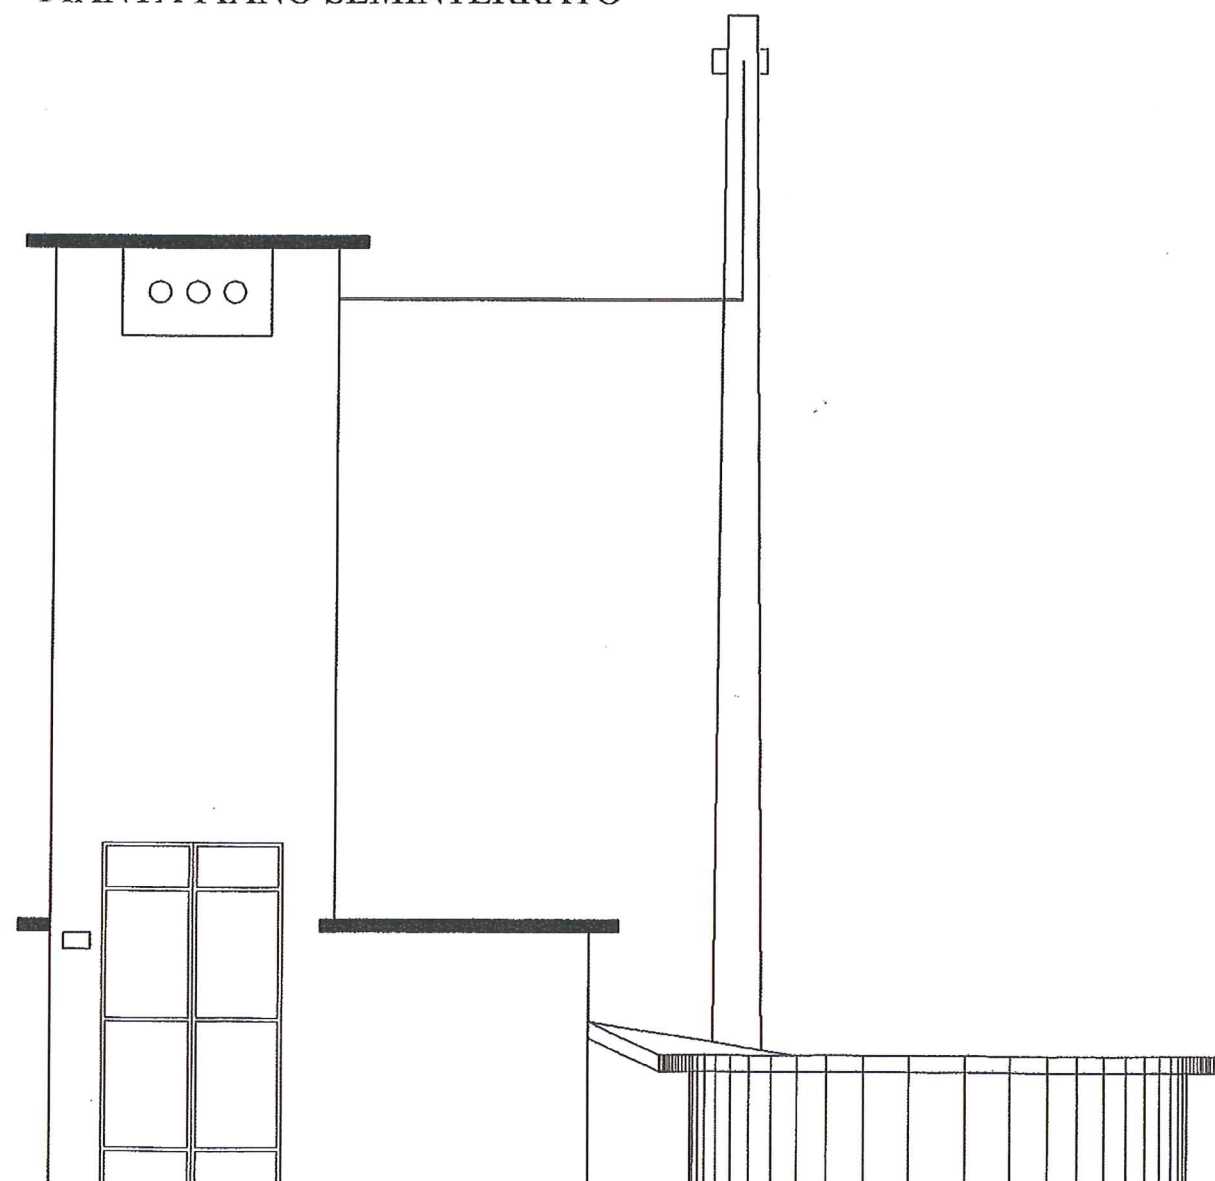


PIANTA PIANO RIALZATO

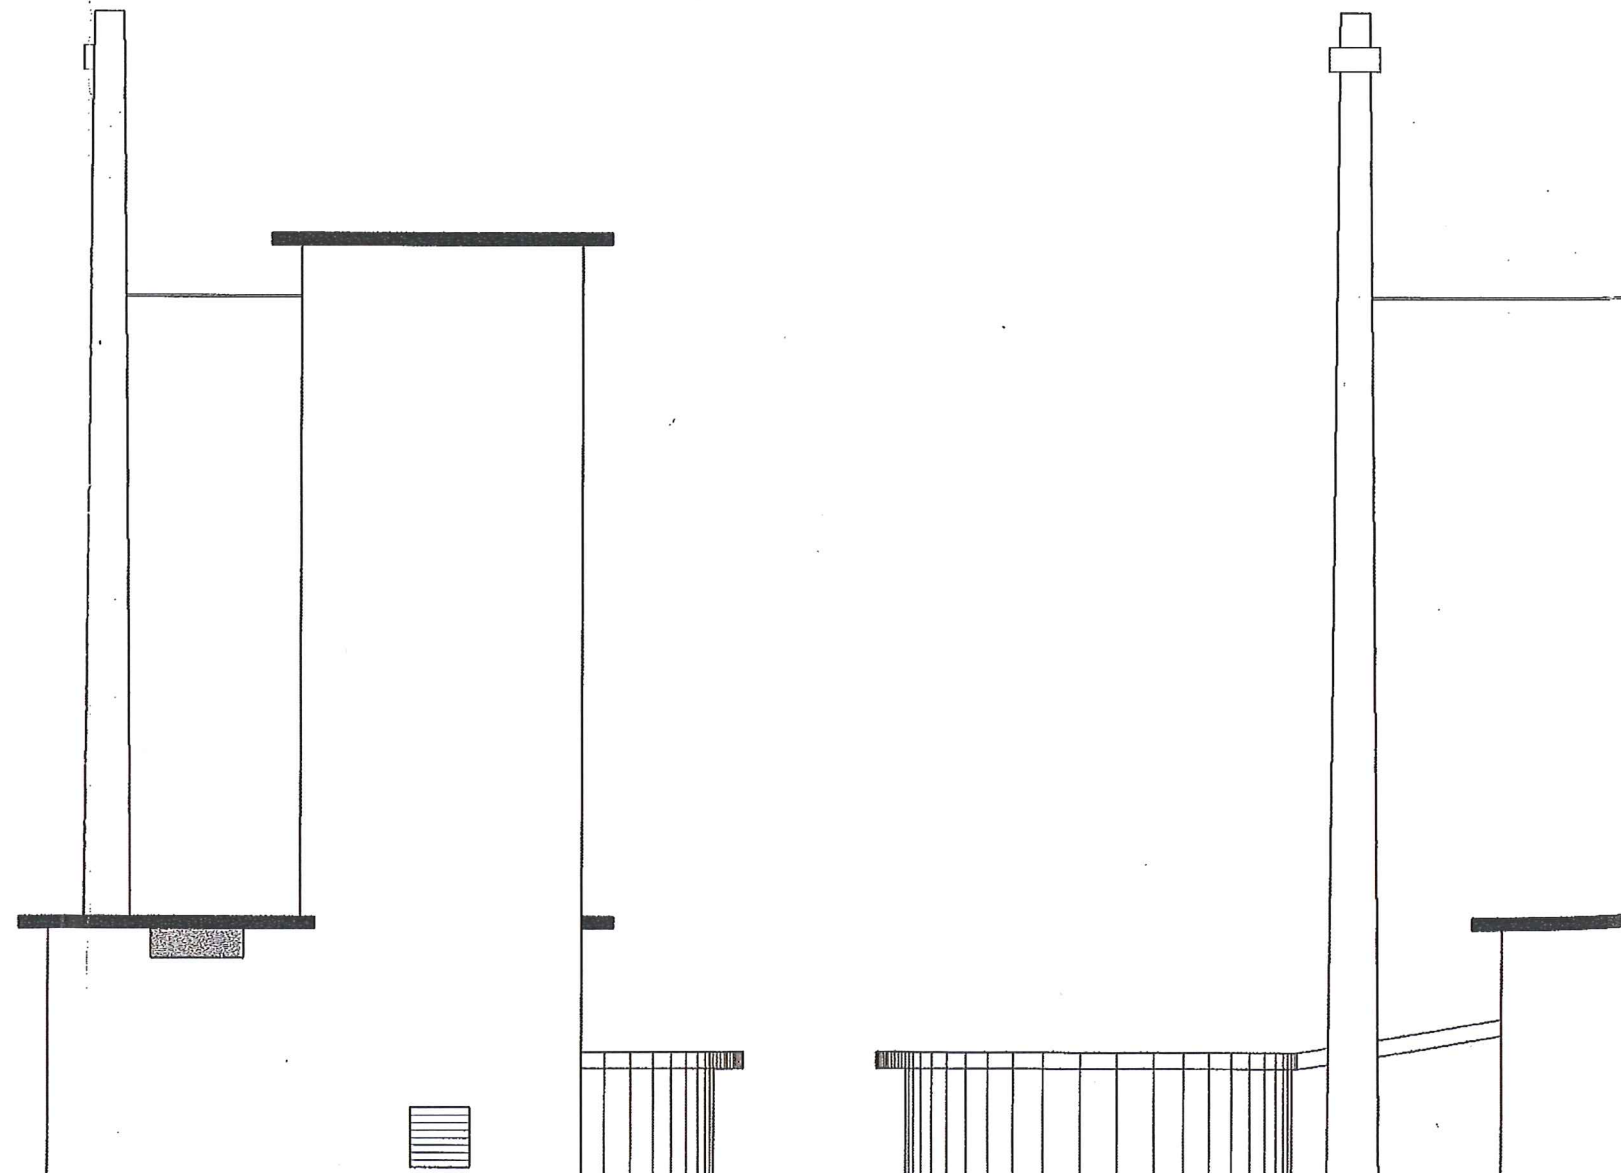


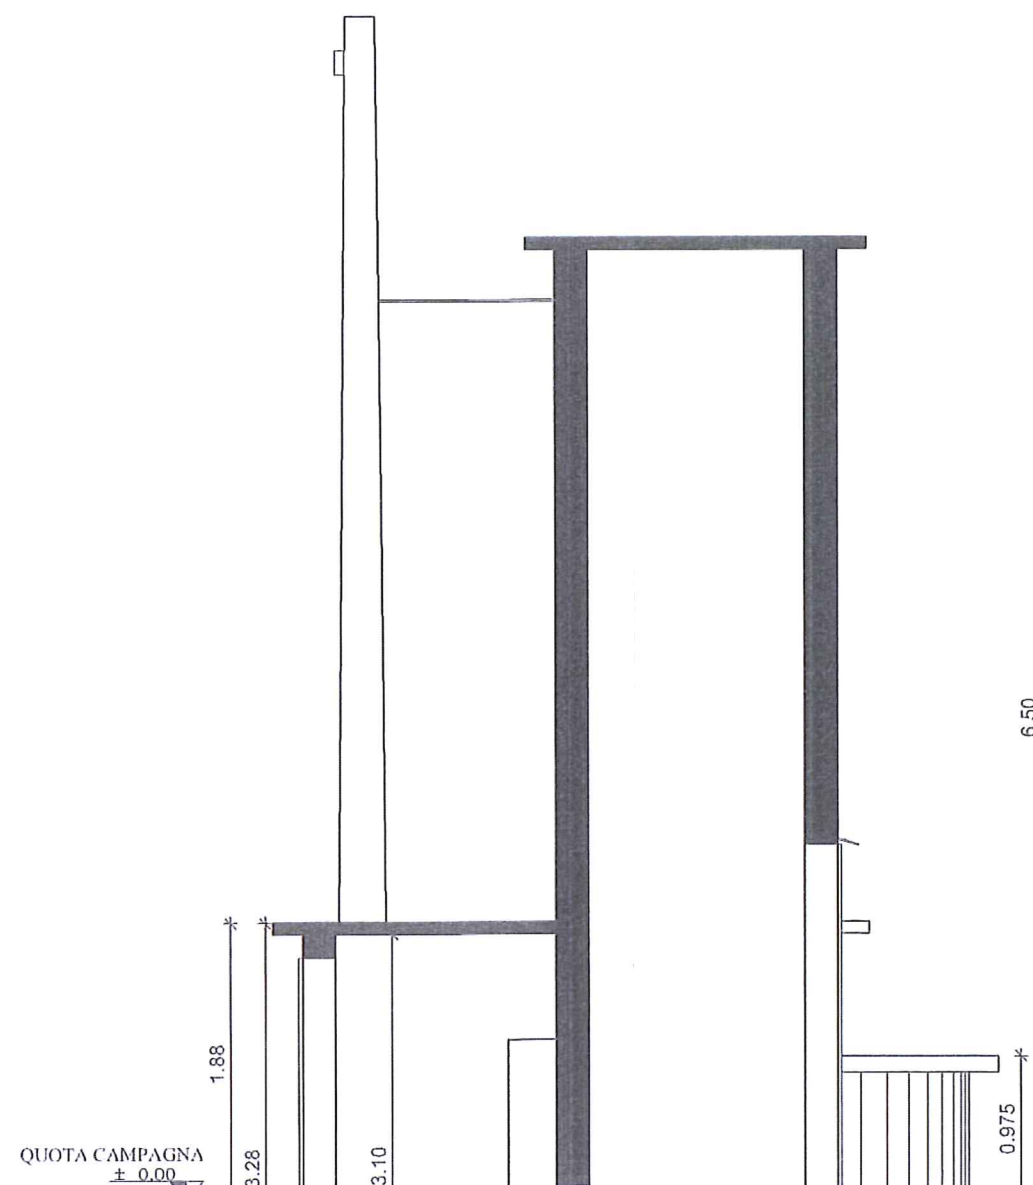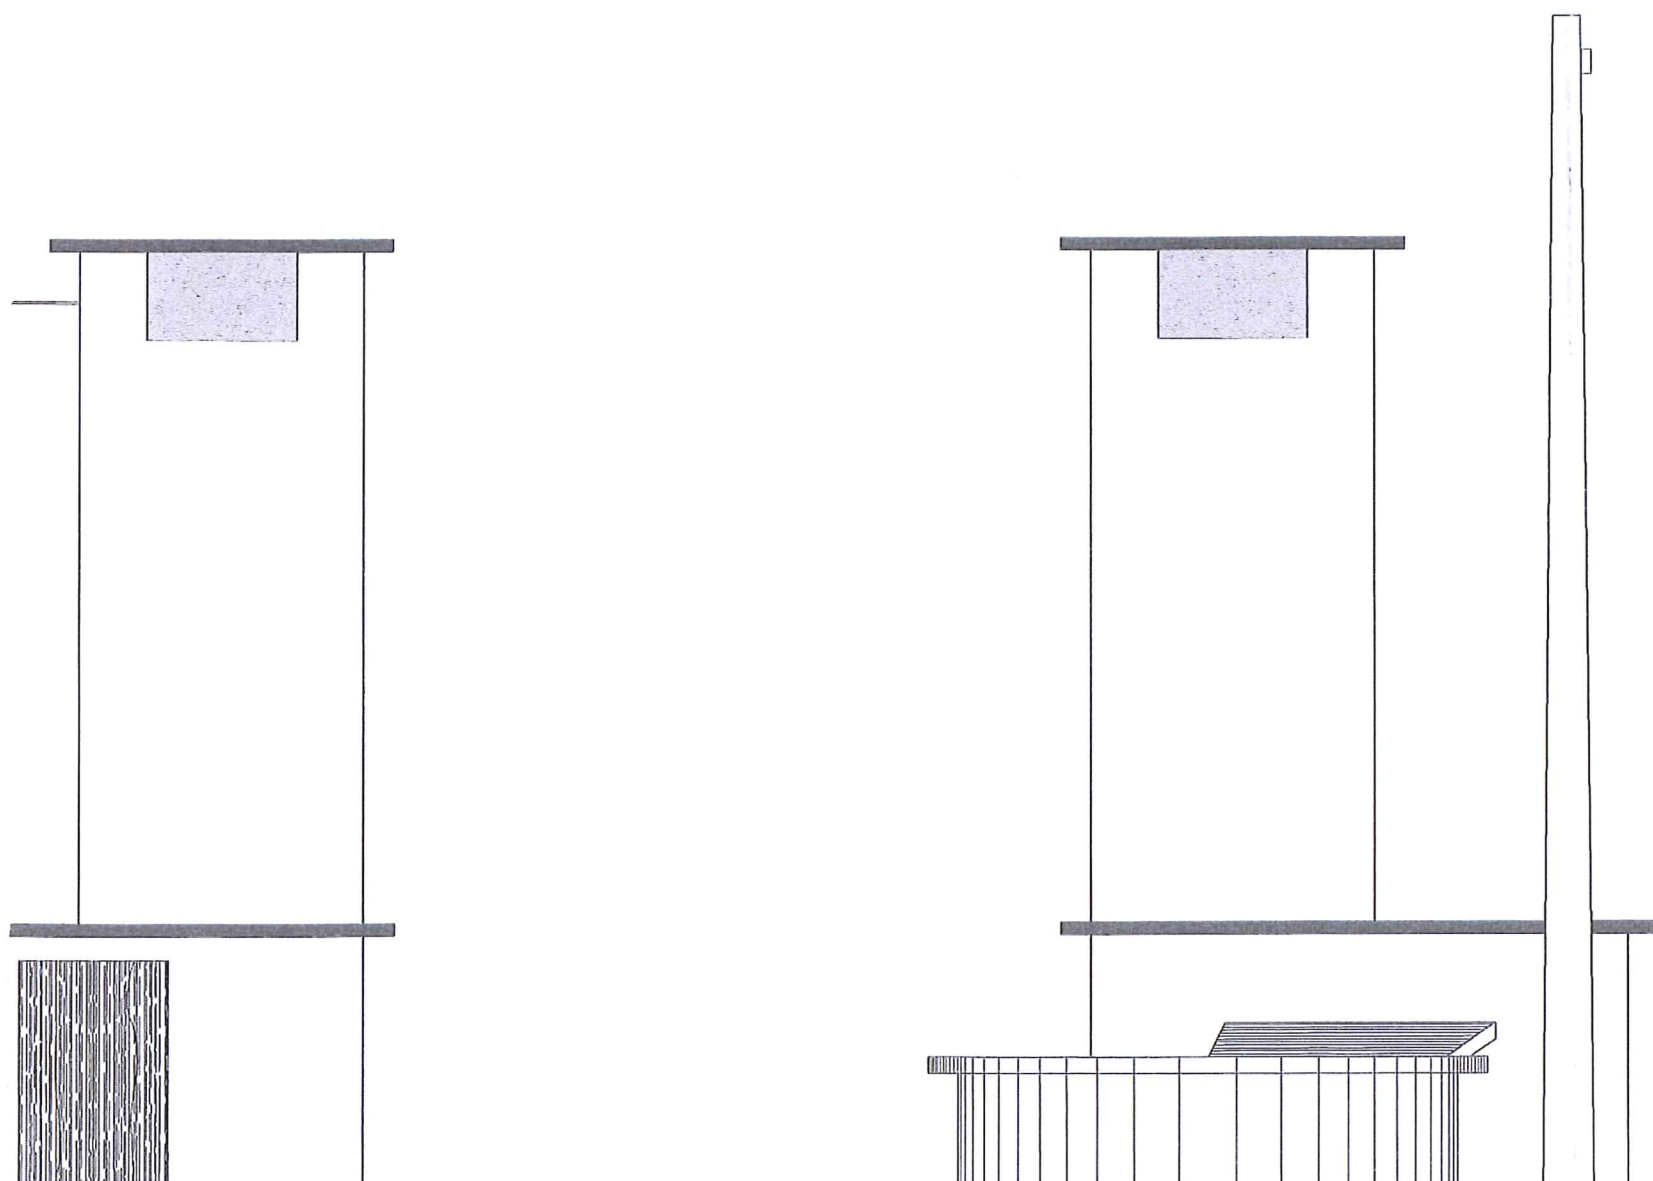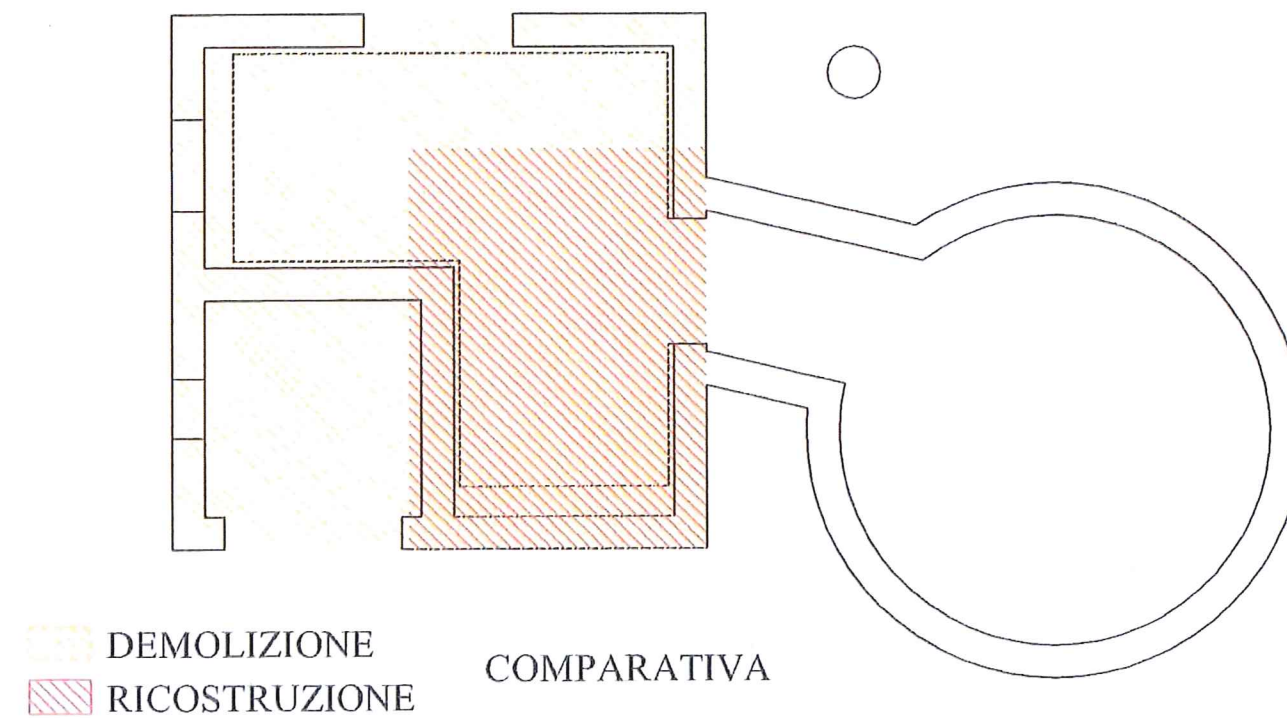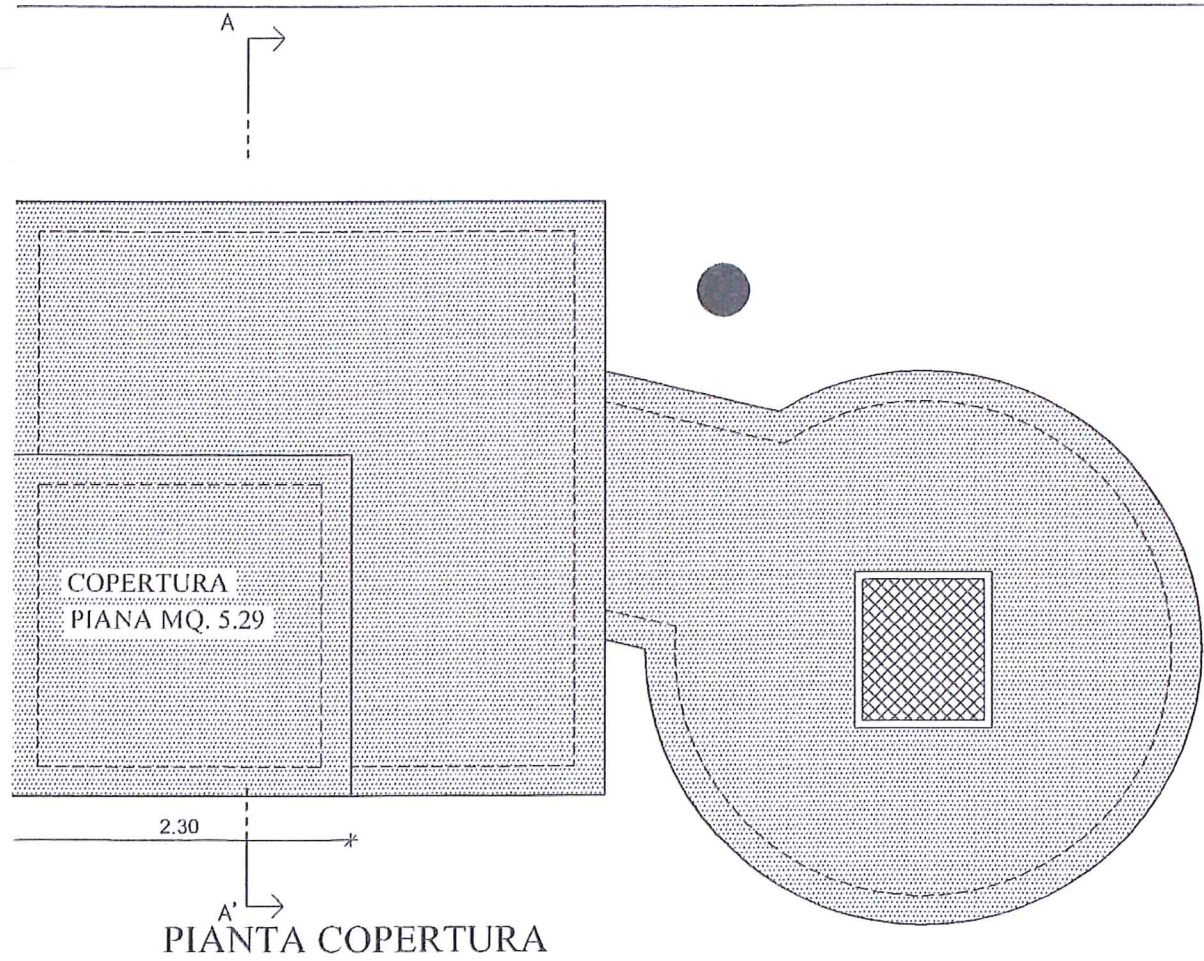


STATO MODIFICATO

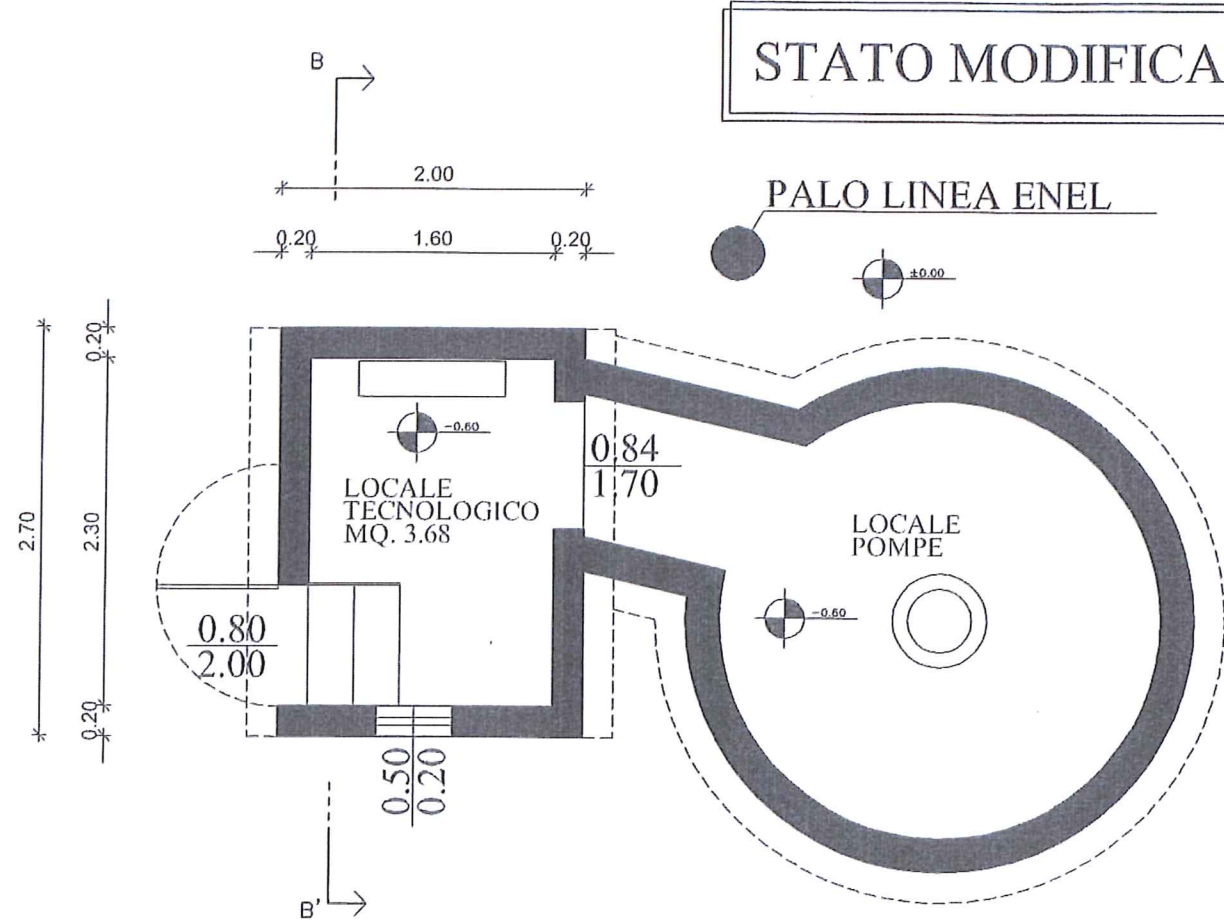




PIANTA PIANO SEMINTERRATO

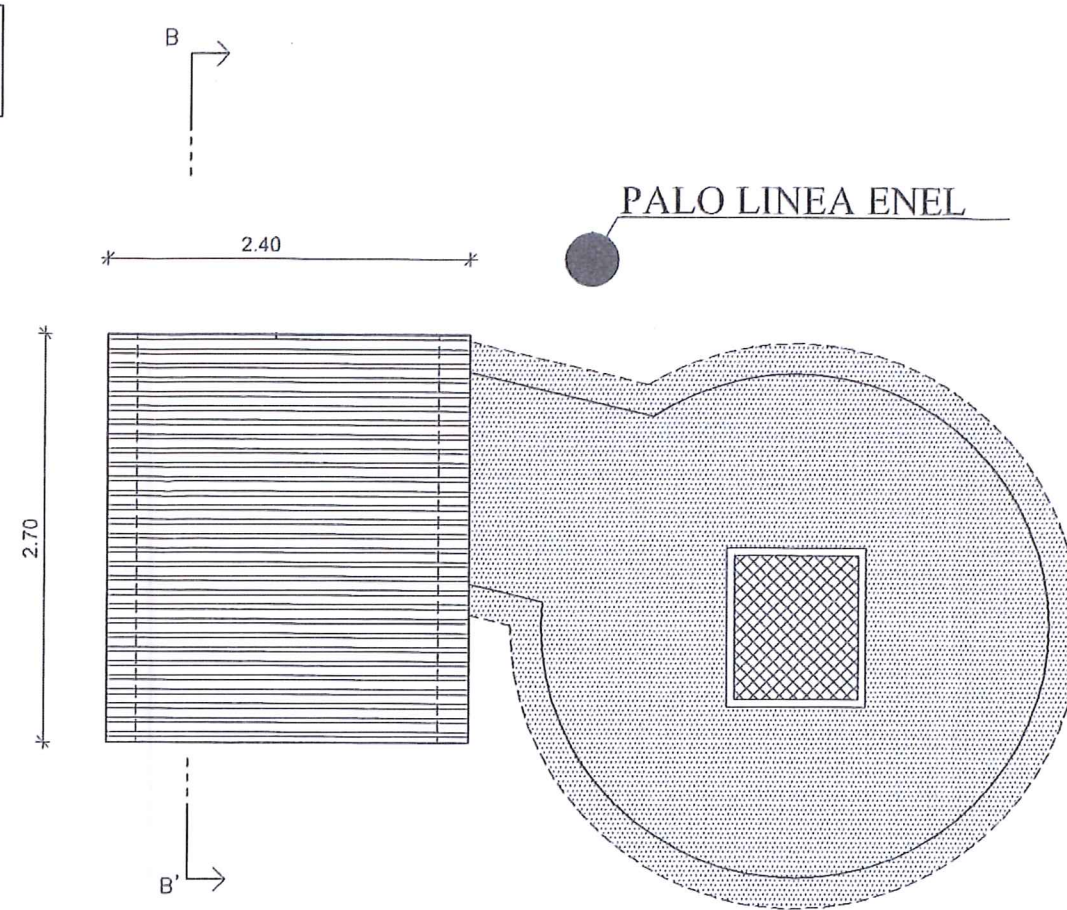


PIANTA COPERTURA

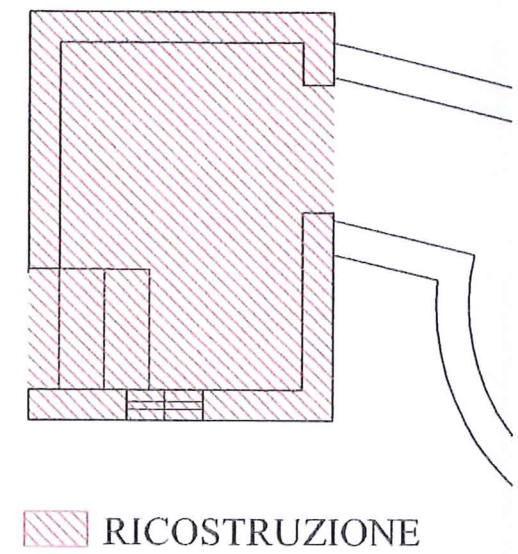

COMPARATI

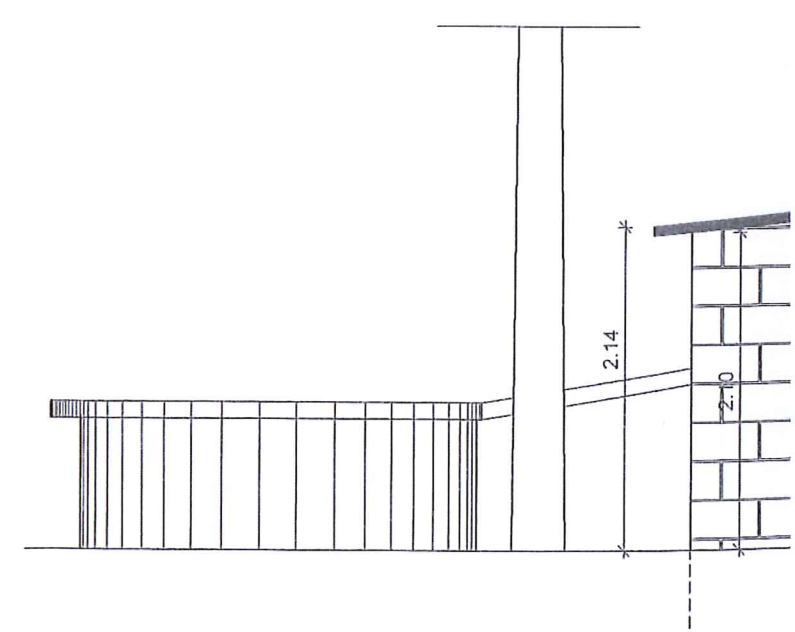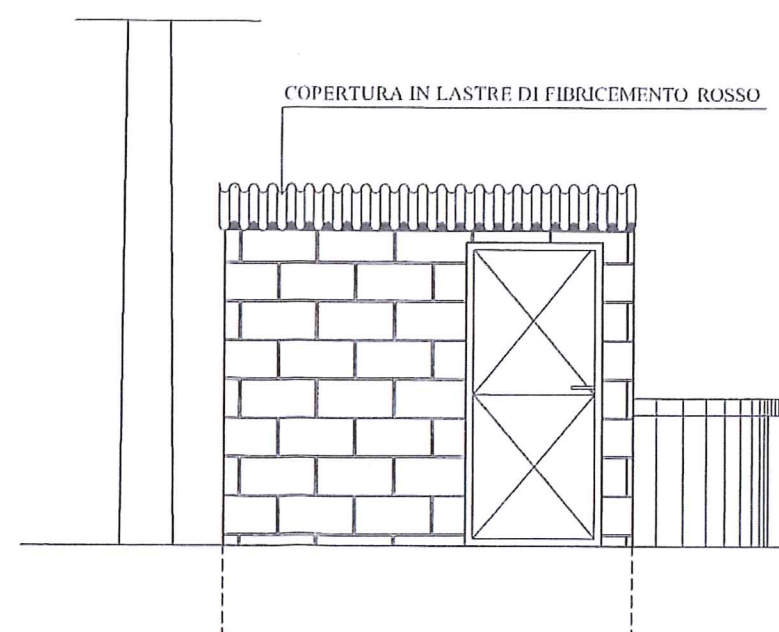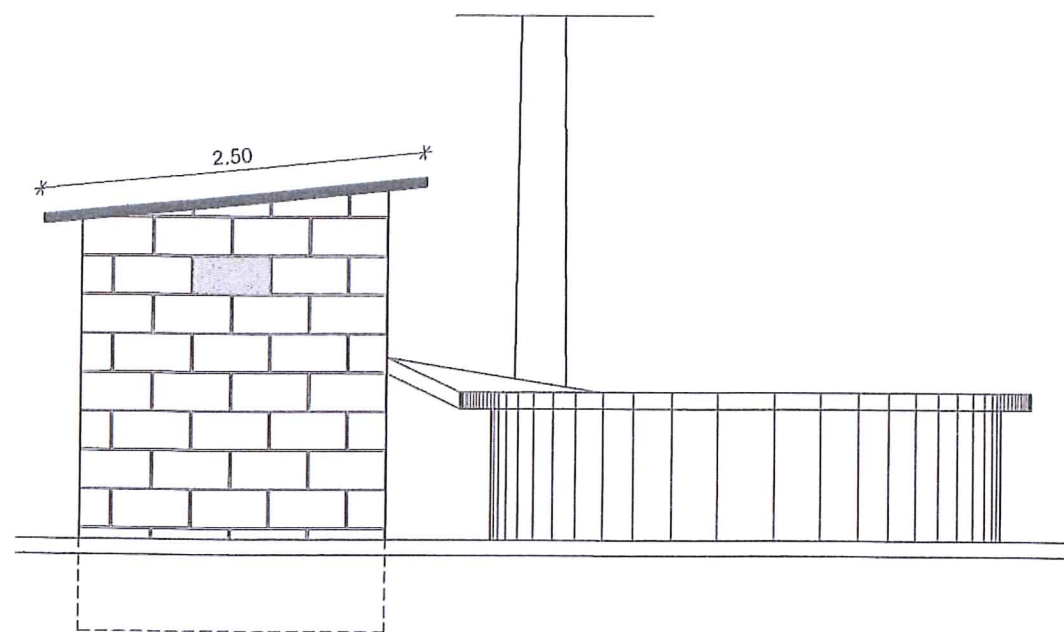

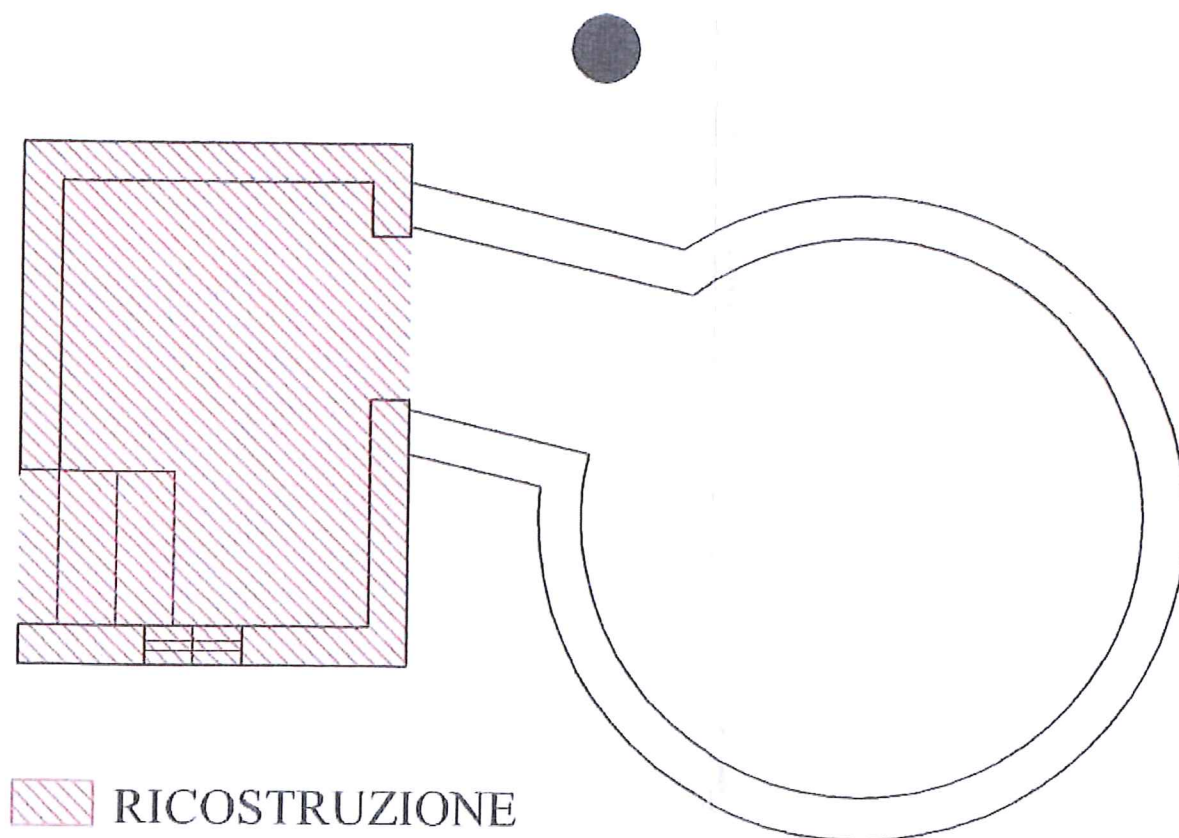

COMPARATIVA

