

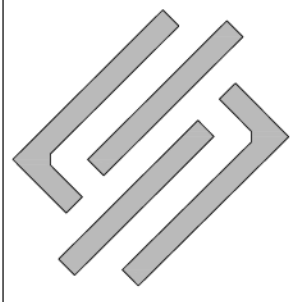
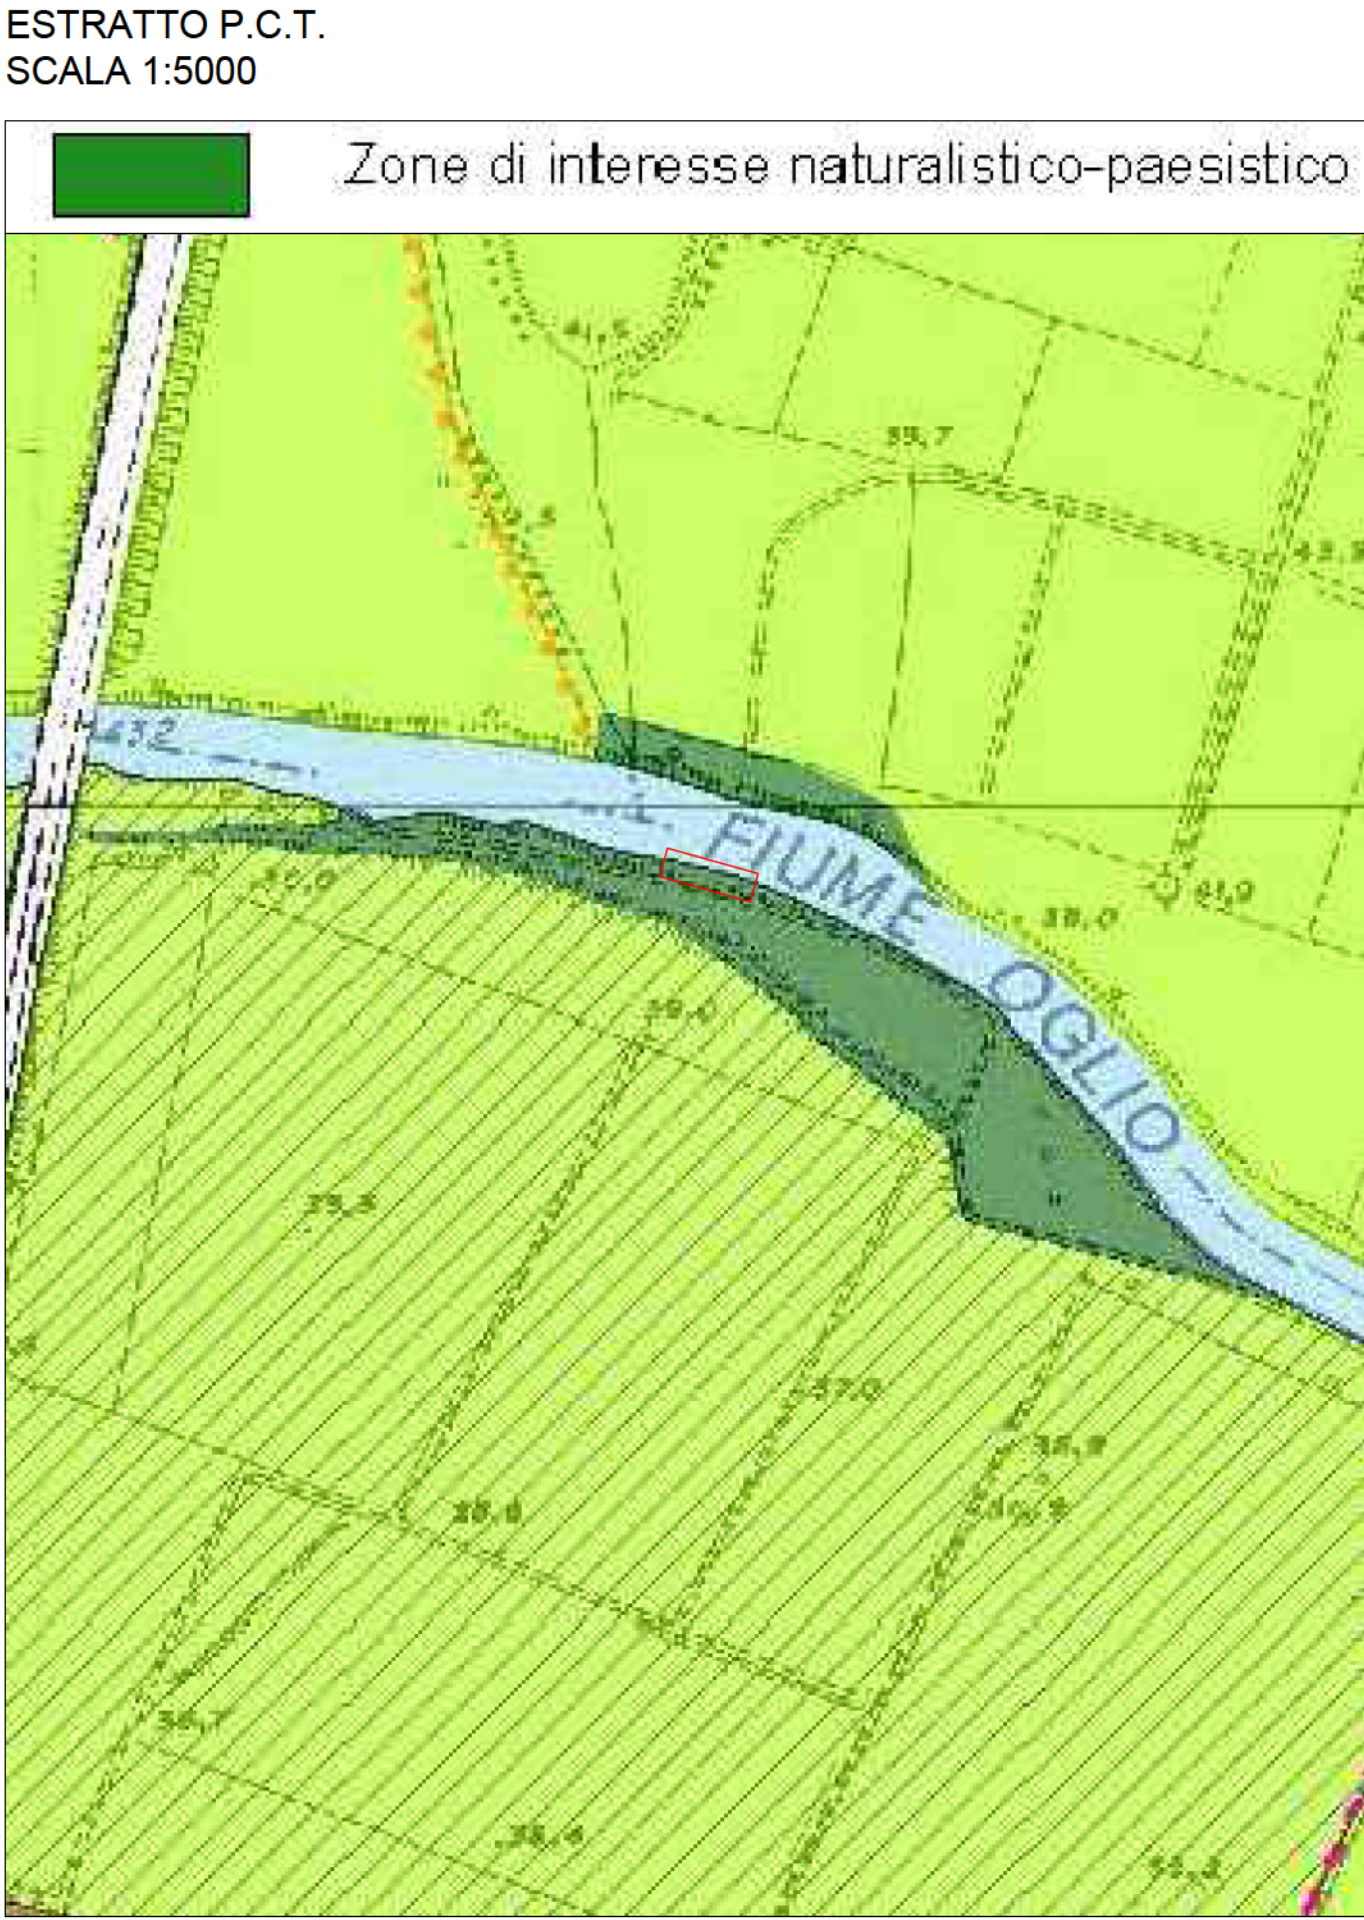



data	06-2026	disegnatore	M.
	STUDIO TECNICO ARCH. ABBASSAGGI FLAVIO ARCH. RUBAGOTTI PAOLO 25034 ORZINUOVI (BS) TEL:030/941081 - 030/942237 FAX:943108 INFO@STUDIORBA.COM P.IVA:02512420981		
committente			
AZ. AGR. CORTE BELLA ROSA SOCIETA' AGRICOLA S.S.			
comune di		CORTE DE' FRATI	provincia di
			CREMONA
oggetto d'intervento			
MANUTENZIONE STRAORDINARIA			
IL TECNICO			
.....			
IL COMMITTENTE			
.....			
tavola N°	riferimento		scala
01	ESTRATTO P.C.T. - VINCOLI		1:5000
	ESTRATTO P.C.T. - AZZONAMENTO		1:5000
	ESTRATTO MAPPA		1:2000
	ESTRATTO PGT		1:5000
	ORTOFOTO		1:2000

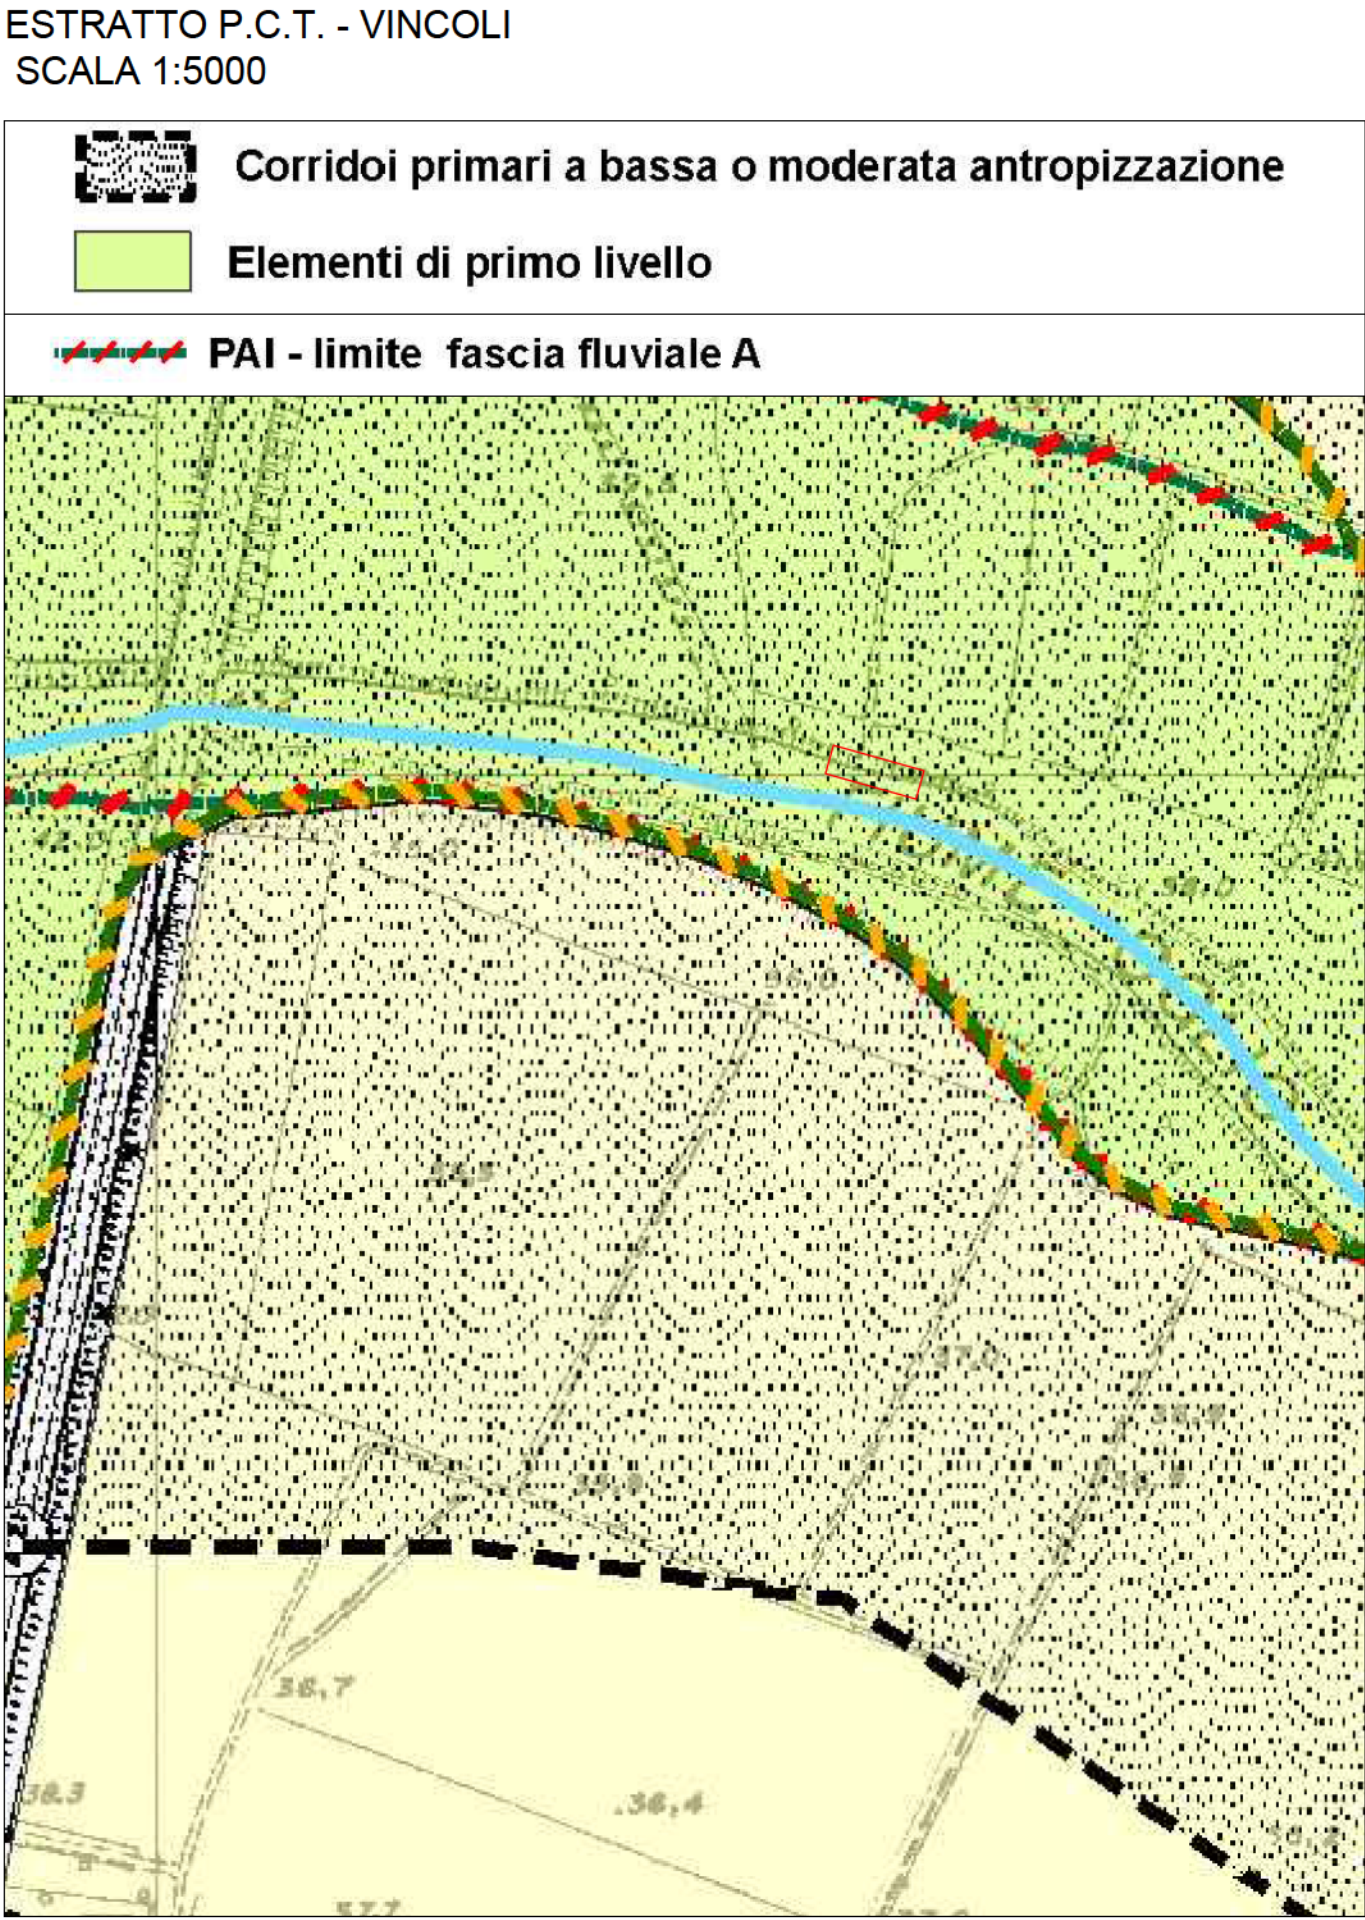

ESTRATTO MAPPA
FG.4 MAPP.1 / SCALA 1:5000

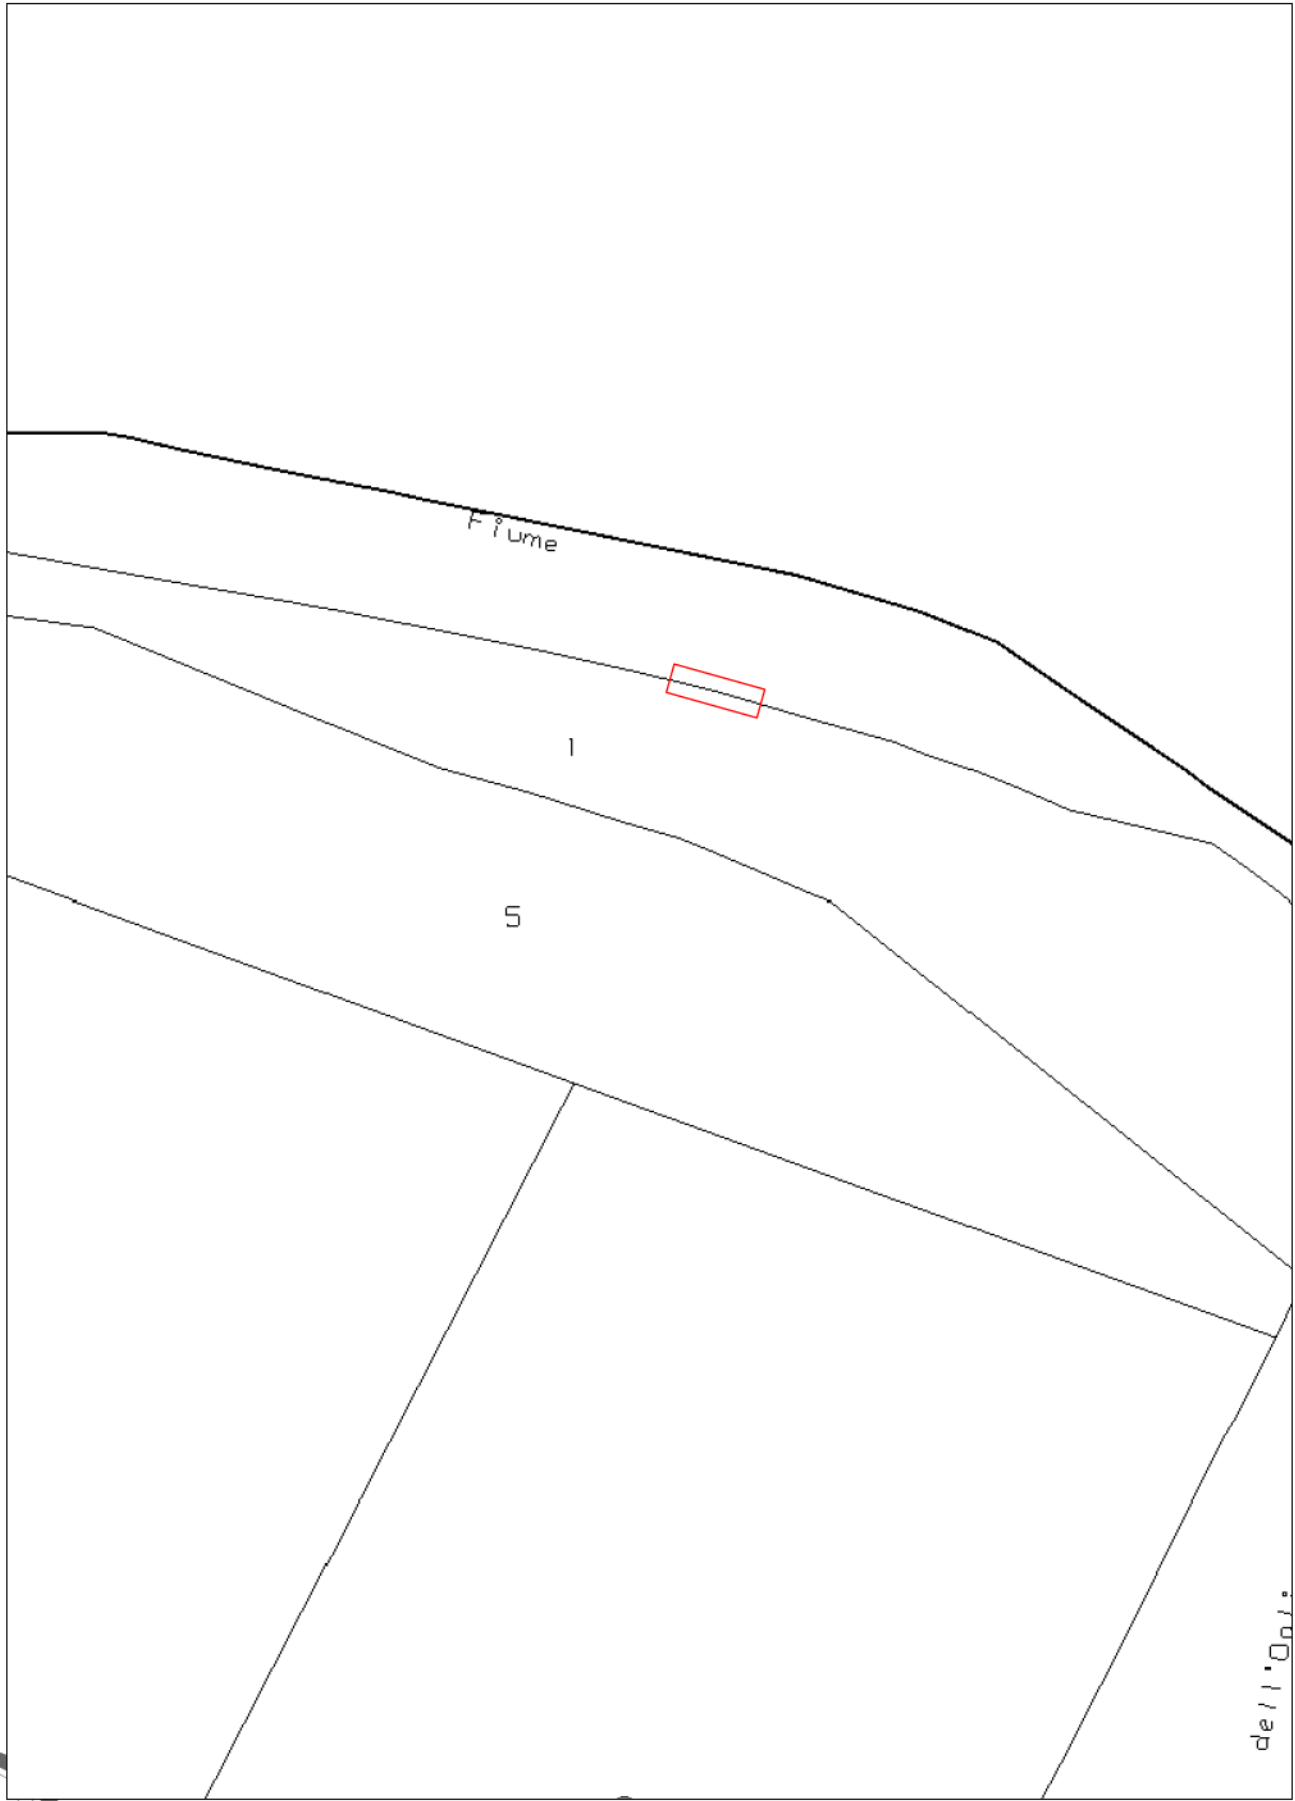

ORTOFOTO
SCALA 1:2000

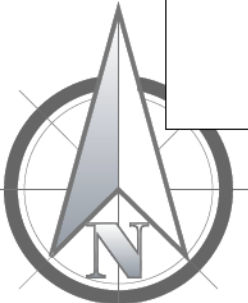

 OGGETTO DI INTERVENTO