




data		06-2026		disegnatore		M.	
		STUDIO TECNICO ARCH. ABBASSAGGI FLAVIO ARCH. RUBAGOTTI PAOLO 25034 ORZINUOVI (BS) TEL:030/941081 - 030/942237 FAX:943108 INFO@STUDIORBA.COM P.IVA:02512420981					
committente							
AZ. AGR. CORTE BELLA ROSA SOCIETA' AGRICOLA S.S.							
comune di		CORTE DE' FRATI		provincia di		CREMONA	
oggetto d'intervento							
MANUTENZIONE STRAORDINARIA							
IL TECNICO IL COMMITTENTE							
tavola N°		riferimento				scala	
02		PIANTE-SEZIONI				1:100	

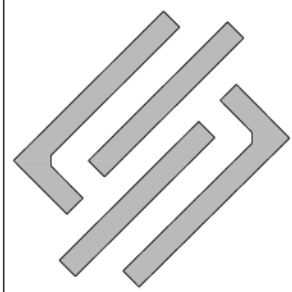


PIANTA - STATO DI FATTO
SCALA 1:100

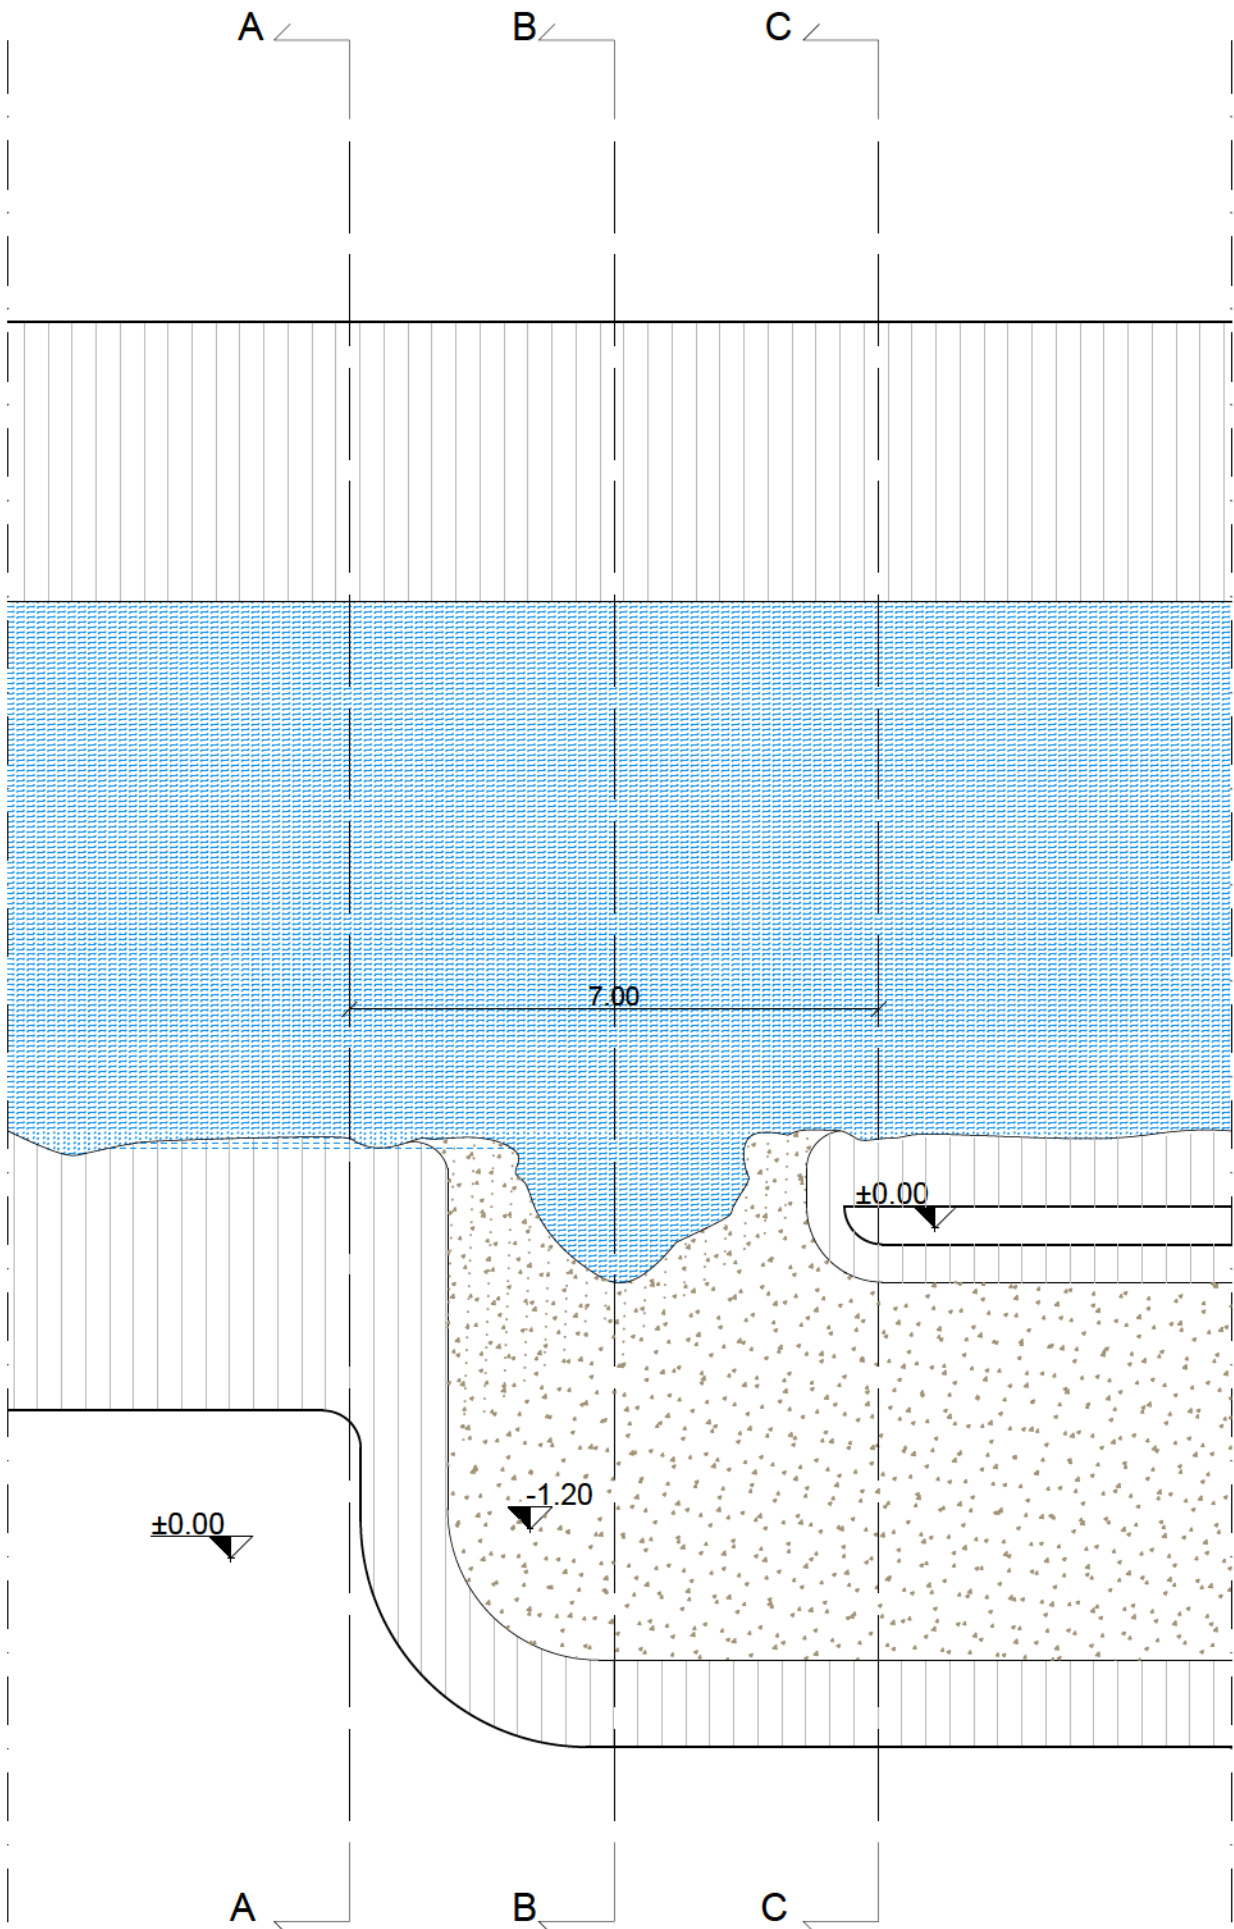


PIANTA - STATO DI PROGETTO
SCALA 1:100

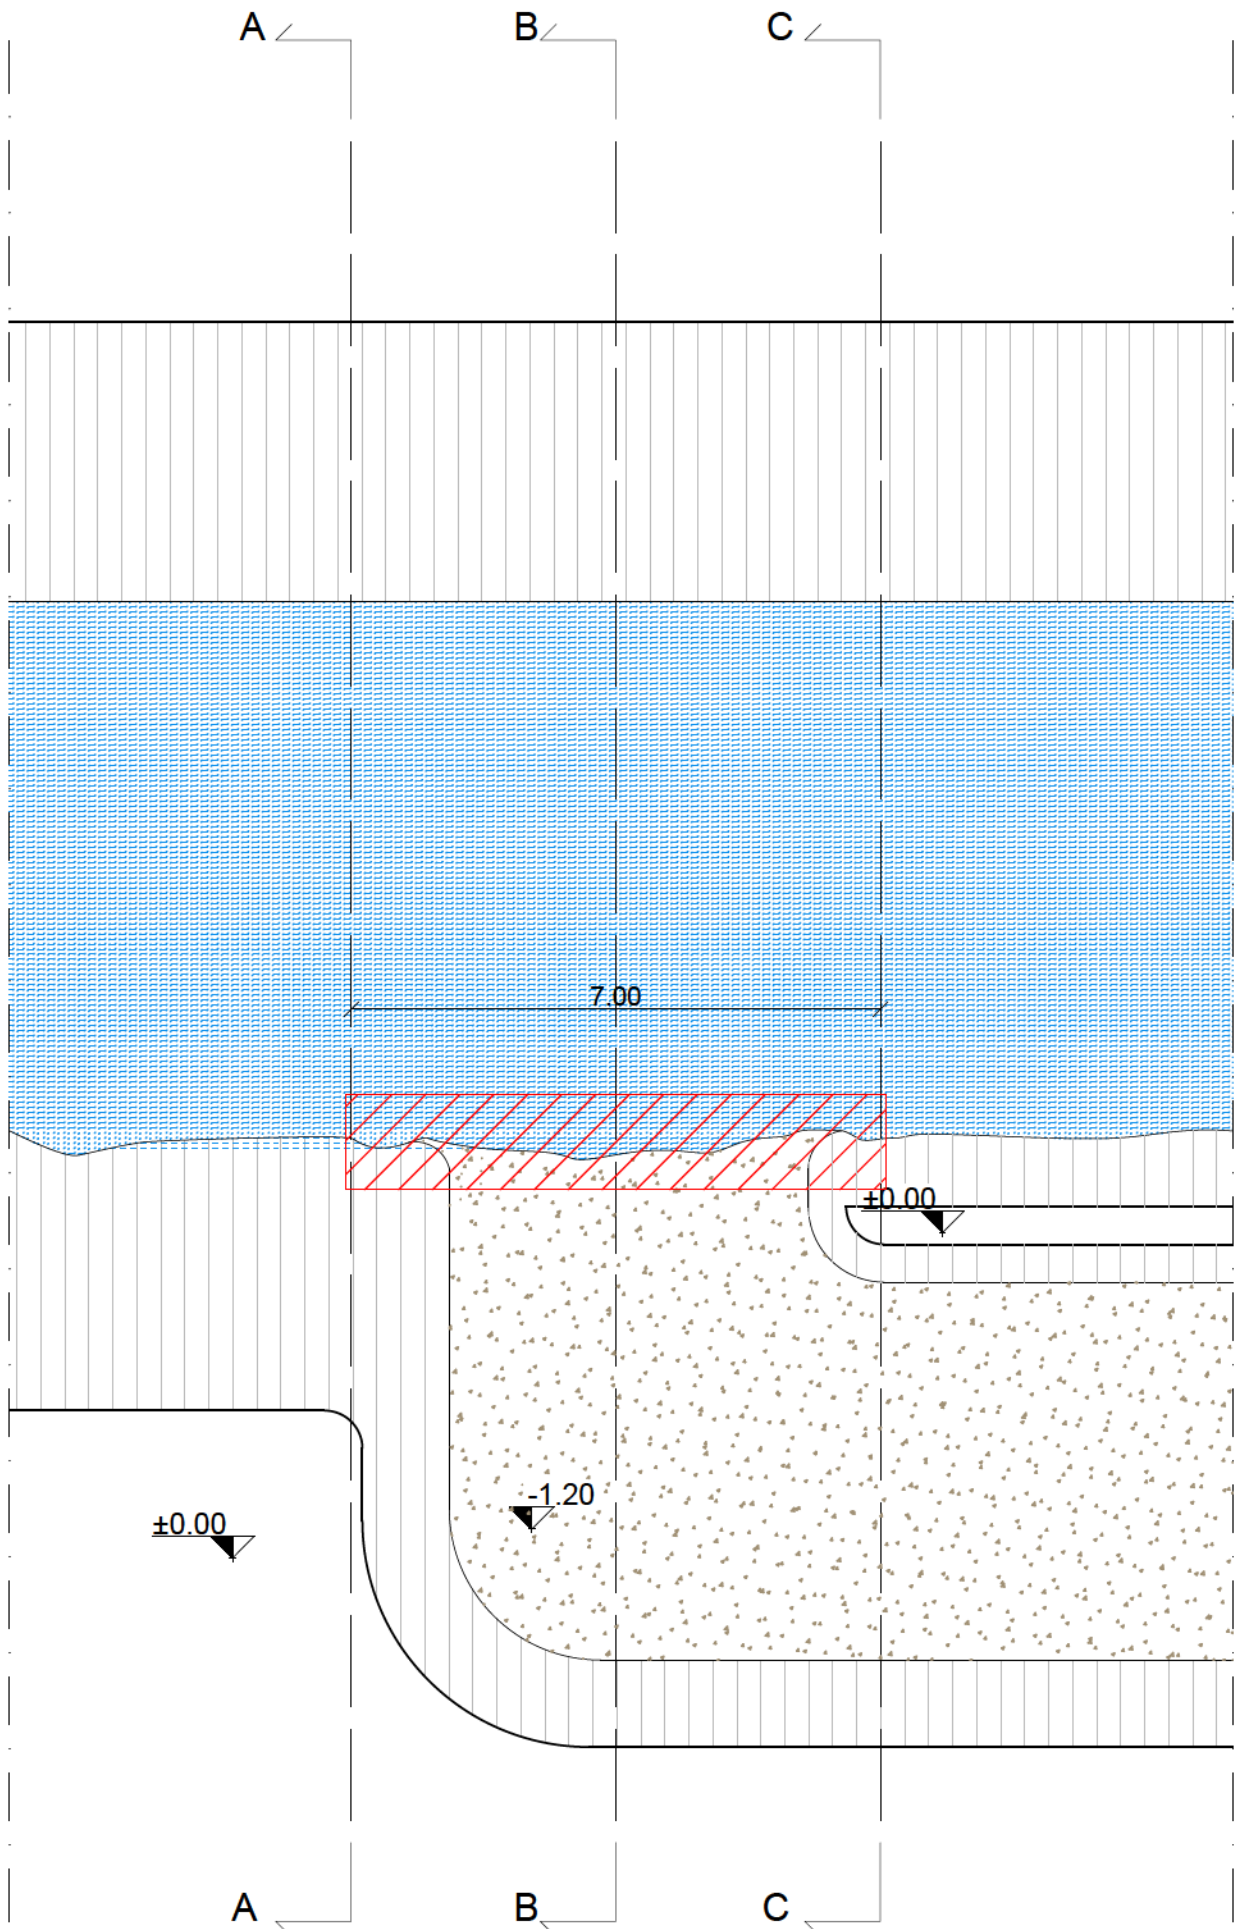


SEZIONE A-A - STATO DI FATTO
SCALA 1:100

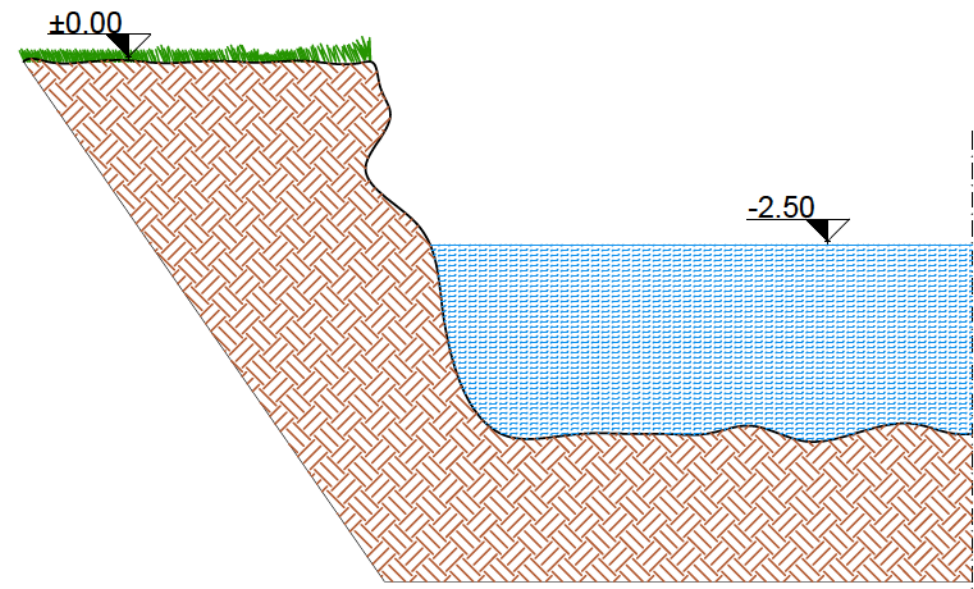


SEZIONE B-B - STATO DI FATTO
SCALA 1:100

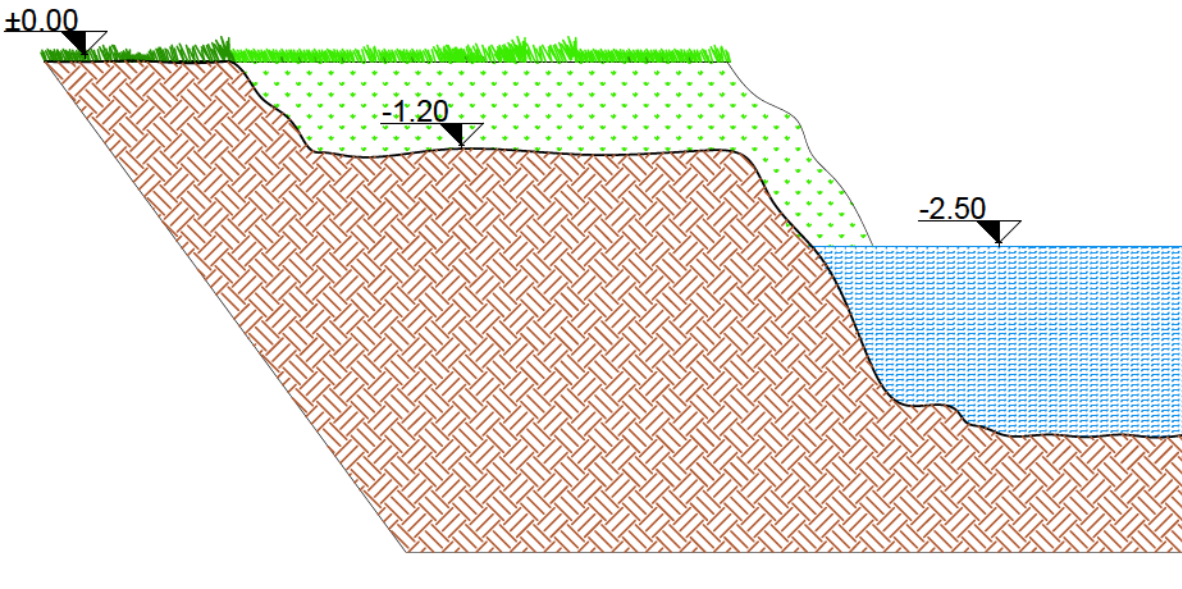


SEZIONE C-C - STATO DI FATTO
SCALA 1:100

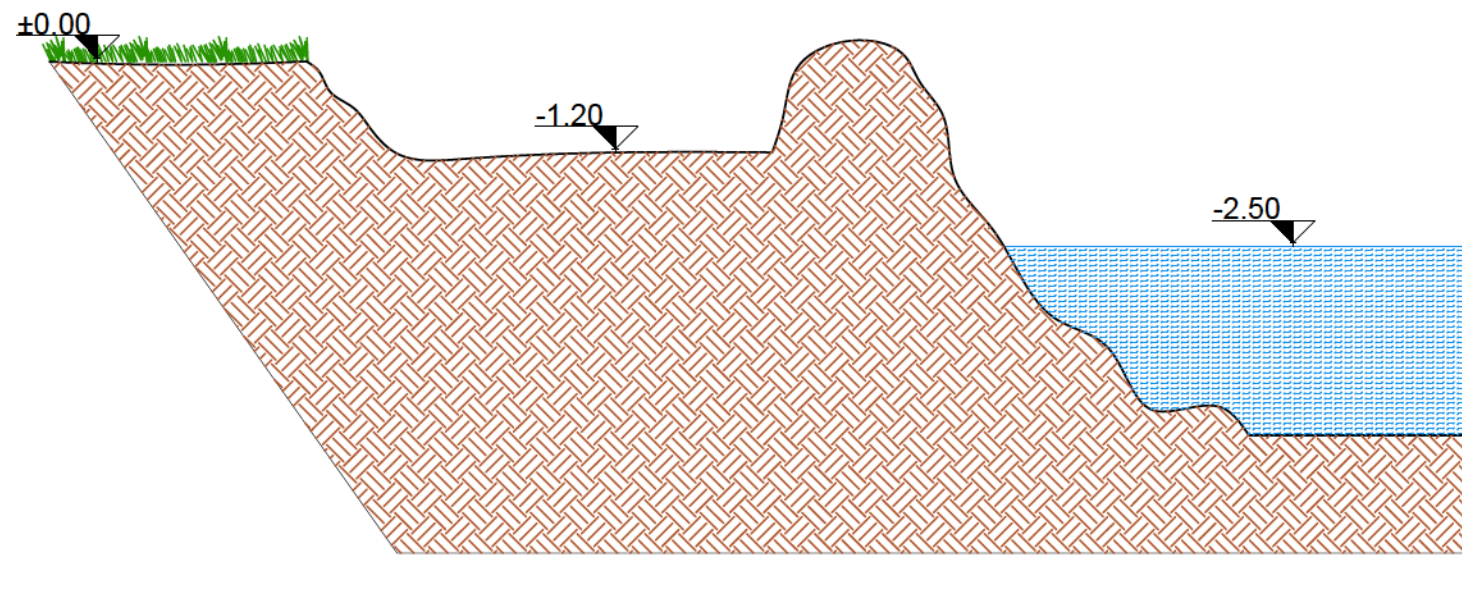

SEZIONE A-A - STATO DI PROGETTO
SCALA 1:100

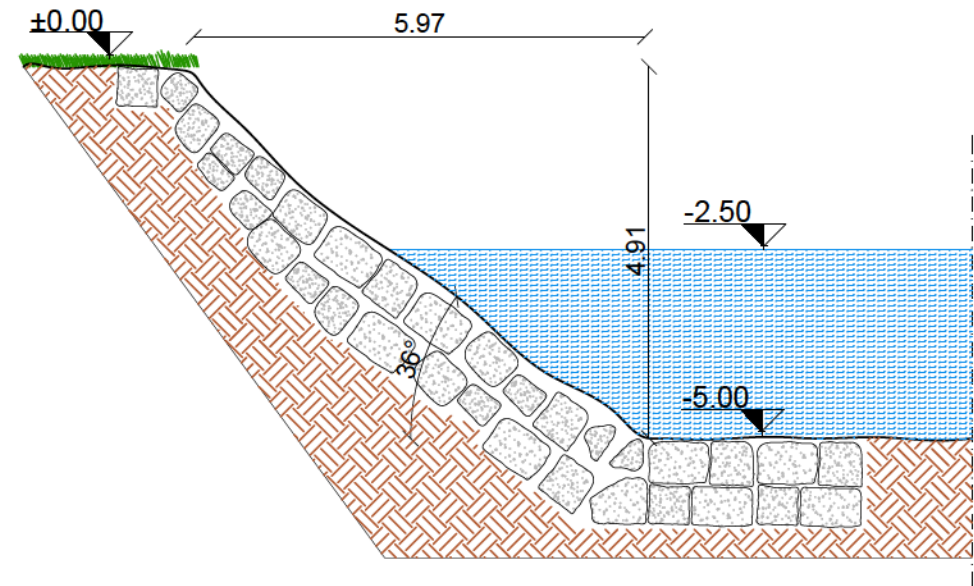

SEZIONE B-B - STATO DI PROGETTO
SCALA 1:100

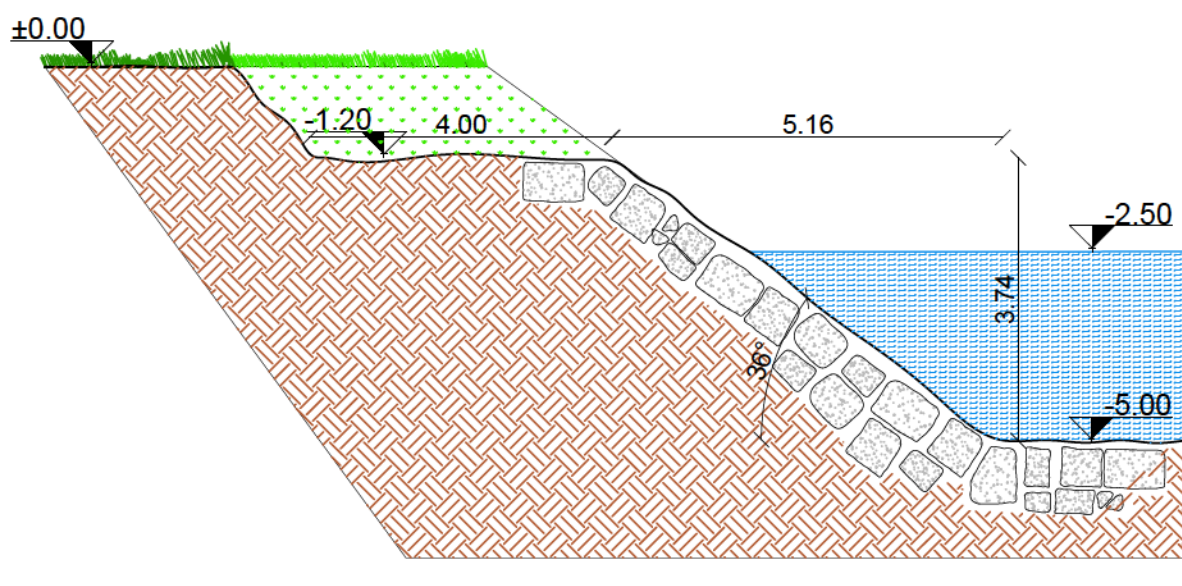

SEZIONE C-C - STATO DI PROGETTO
SCALA 1:100

