






Estratto di mappa - Scala 1:2.000


Per una corretta visualizzazione in scala stampare in formato A2

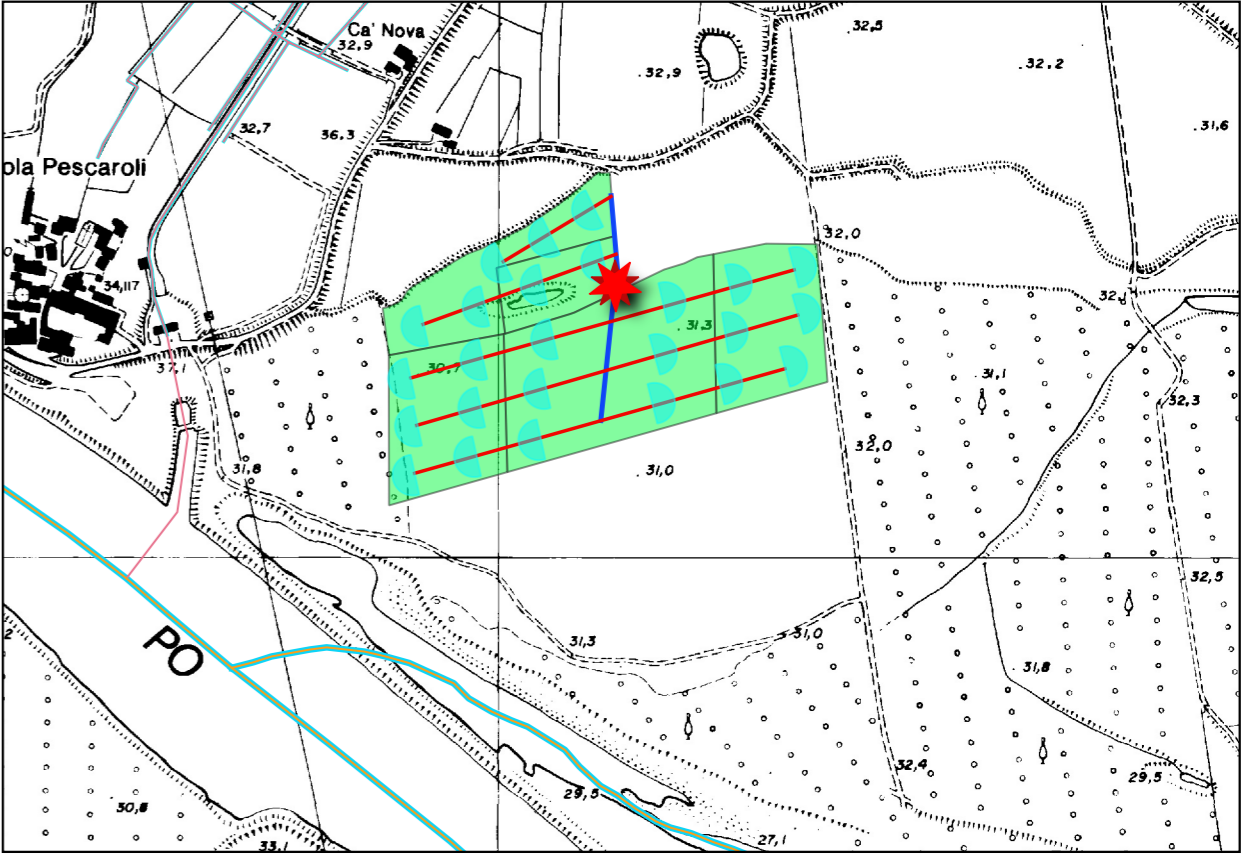



Estratto C.T.R. - Scala 1:10.000

 Pozzo

 Acqua

 Tirate rotolone

 Tubazioni mobili

| | | | |
|---|---|-----------------------|-----------------|
| Questo elaborato è di esclusiva proprietà dell'autore e non può essere ceduto a terzi nè <u>riprodotto</u> senza consenso scritto | | | |
| OPERA: | Domanda di derivazione da pozzo irriguo in Comune di San Daniele Po (CR) | | |
| OGGETTO: | Estratto di Mappa 1:2.000 e C.T.R. 1:10.000 | | |
| COMMITTENTE: | BEDUSCHI LORIS - Via Centro Isola, 1/A - 26046 San Daniele Po (CR) C.F. BDSLRS64C27D150A | | |
|  | Dott. Agr. Giovanni Luigi Cremonesi Viale Ponte Vecchio, 32 26027 Rivolta d'Adda (CR) | Data Dicembre 2025 | Tavola UNICA |