STUDIO TECNICO

R & R

DI

Marchetti Geom. Renzo
338/3768070
iscrizione al collegio dei Geometri N°1696

&

Oppido Geom. Raffael
339/2465814
iscrizione al collegio dei Geometri N°1597

Tel.Fax. 0374/650426 - P.IVA : 01357720190
Via Mura Siccardo n°12 - 26012 Castelleone (CR)
e-mail: studiotecnicorr@gmail.com

TAV. N°:

0

COMMITTENTE:	**ALLEVAMENTO BIANCHETTI LUIGIA** Cascina Melesa, 1 - 26010 Casaletto Ceredano p.I.V.A.: 01426220198
PROGETTO:	**NUOVA COSTRUZIONE DI INSEDIAMENTO PER ALLEVAMENTO SUINI** Strada comunale per Casaletto Ceredano, loc. Pigozzi 26010 Capergnanica
OGGETTO:	**ESTRATTI**

DATA:	**19/06/2020**	SCALA:	AGG.:

La Proprieta'	Il Progettista

ESTRATTO DI MAPPA
Comune di Capergnanica
Foglio n°4
scala 1:2000

N

INQUADRAMENTO AEREOFOTOGRAMMETRICO
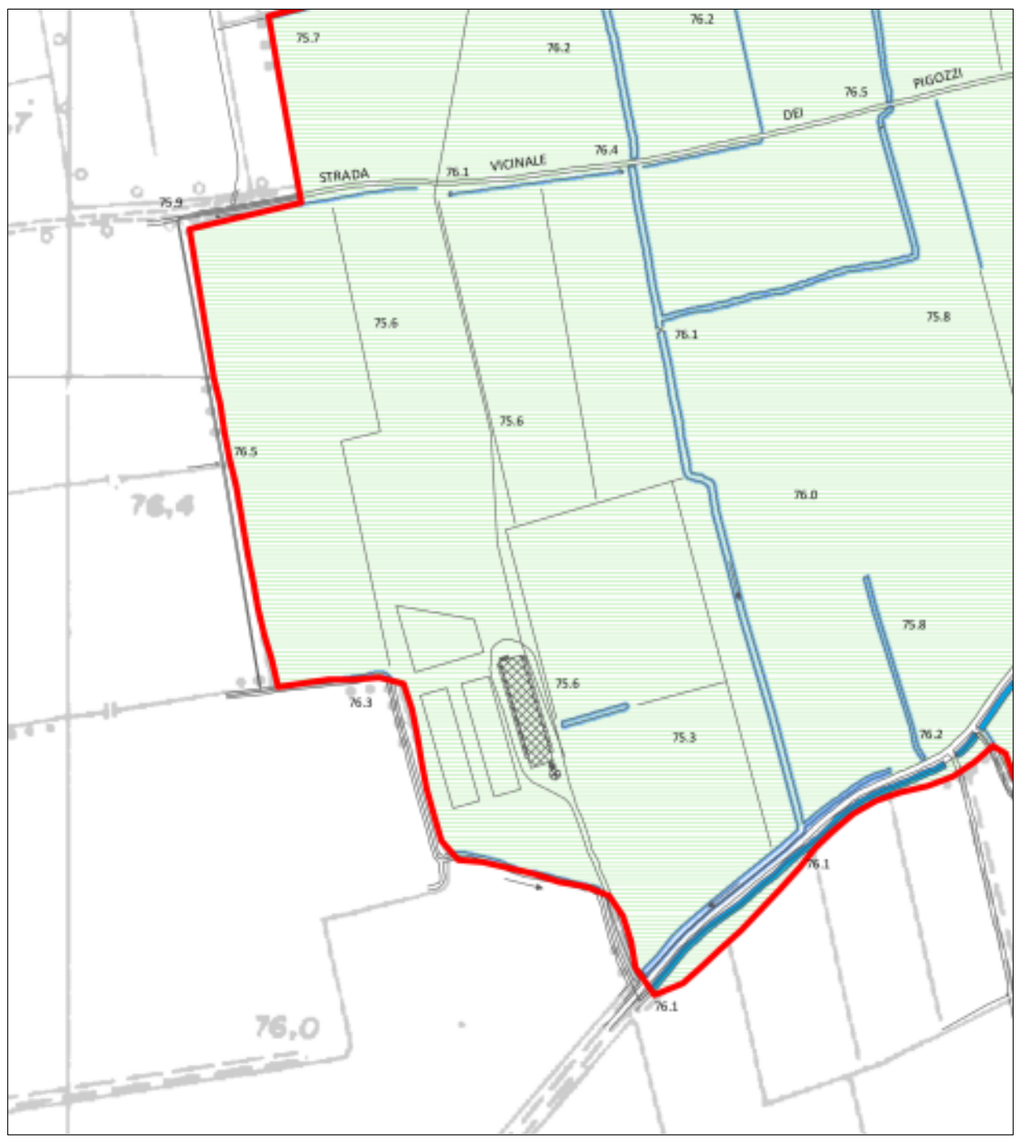
ESTRATTO PGT
Comune di Capergnanica
Ambito agricolo