STUDIO TECNICO
R & R
Marchetti Geom. Renzo
338/3768070
Iscrizione al collegio dei Geometri N°1696
&
Oppido Geom. Raffael
339/2468014
Iscrizione al collegio dei Geometri N°1597
Tel.Fax. 0374/650426 - P.IVA : 01357720190
Via Mura Sicardo n°12 - 26012 Castelleone (CR)
e-mail: studioteoricorr@gmail.com

TAV. N°: **6**

COMMITTENTE:	**ALLEVAMENTO BIANCHETTI LUIGIA** Cascina Melesa, 1 - 26010 Casaletto Ceredano p.I.V.A.: 01426220198
PROGETTO:	**NUOVA COSTRUZIONE DI INSEDIAMENTO PER ALLEVAMENTO SUINI** Strada comunale per Casaletto Ceredano, loc. Pigozzi 26010 Capergnanica
OGGETTO:	**FABBRICATO DI PROGETTO:** **SISTEMA ANTICADUTA**

DATA:	SCALA:	AGG.:
28/01/2020	**1:100**	

La Proprieta'

Il Progettista

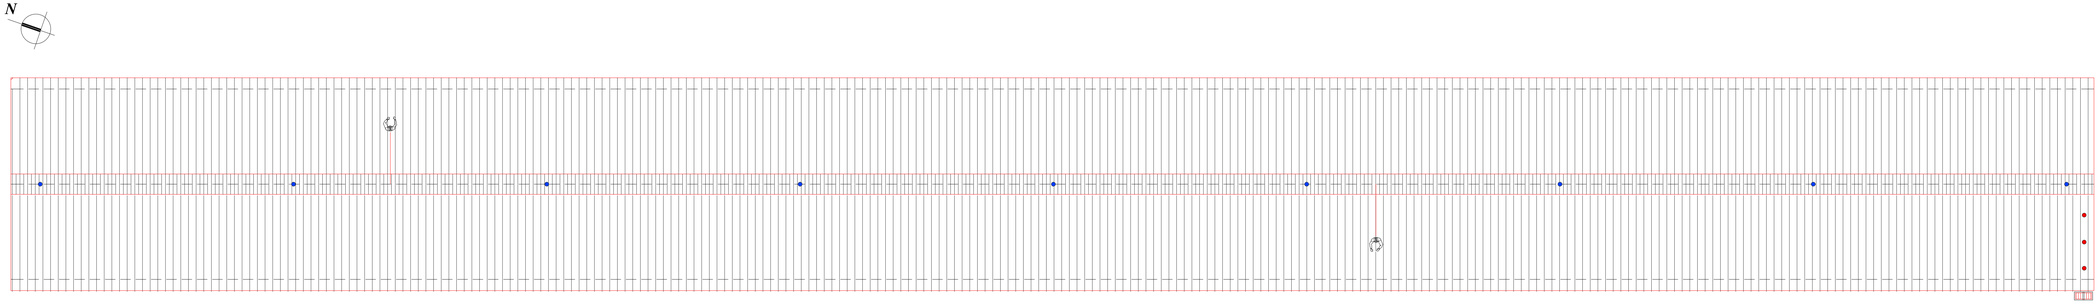

LEGENDA

GANCIO A FUNE PER SALITA IN COPERTURA (UNI EN 795 Classe A2)

LINEA DI ANCORAGGIO ORIZZONTALE FLESSIBILE (UNI EN 795)

SISTEMA PROVVISORIO DI SALITA IN COPERTURA CON OPERE PROVVISIONALI TIPO TRABATTELLI, PONTEGGIO, O SCALA DOPPIA

IMBRACATURA UNI EN 361