


TUBAZIONI E COLONNE MONTANTI	
	Sterilizzazione
	Lavaggio
	Docce
	Docce per soli mobili
	Pressa d'acqua calda
	Pressa d'acqua fredda
	Linea mandata sterilizzazione
	Linea ritorno sterilizzazione
	Linea mandata sterilizzazione

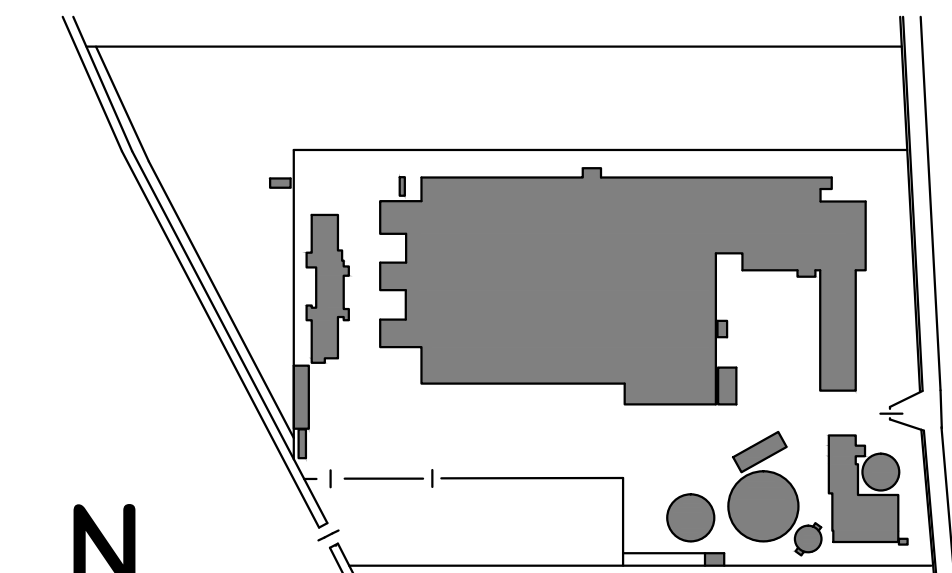


Pini Italia s.r.l. scala 1:3000



Ing. **Alvise Bresciani** - Ing. **Mino Jotta**
via Tribunale 115 - 26100 CREMONA
tel. 0372-22442
fax 0372-437500
e-mail: ingbresciani@studio.it
Prestazioni: L. 00892210196

committente:	prog. n°	dis. n°	scale:
	7	927	1:300
tavola:			
PLANIMETRIA POZZI E LINEE ACQUA			
data:	dicembre 2016	visto:	jotta
revisione n° 4		disegn:	A.B.

La proprietà di questo disegno e delle sue parti, su licenza di studio, è riservata al progettista e al progettista e non potrà essere utilizzata senza permesso scritto.

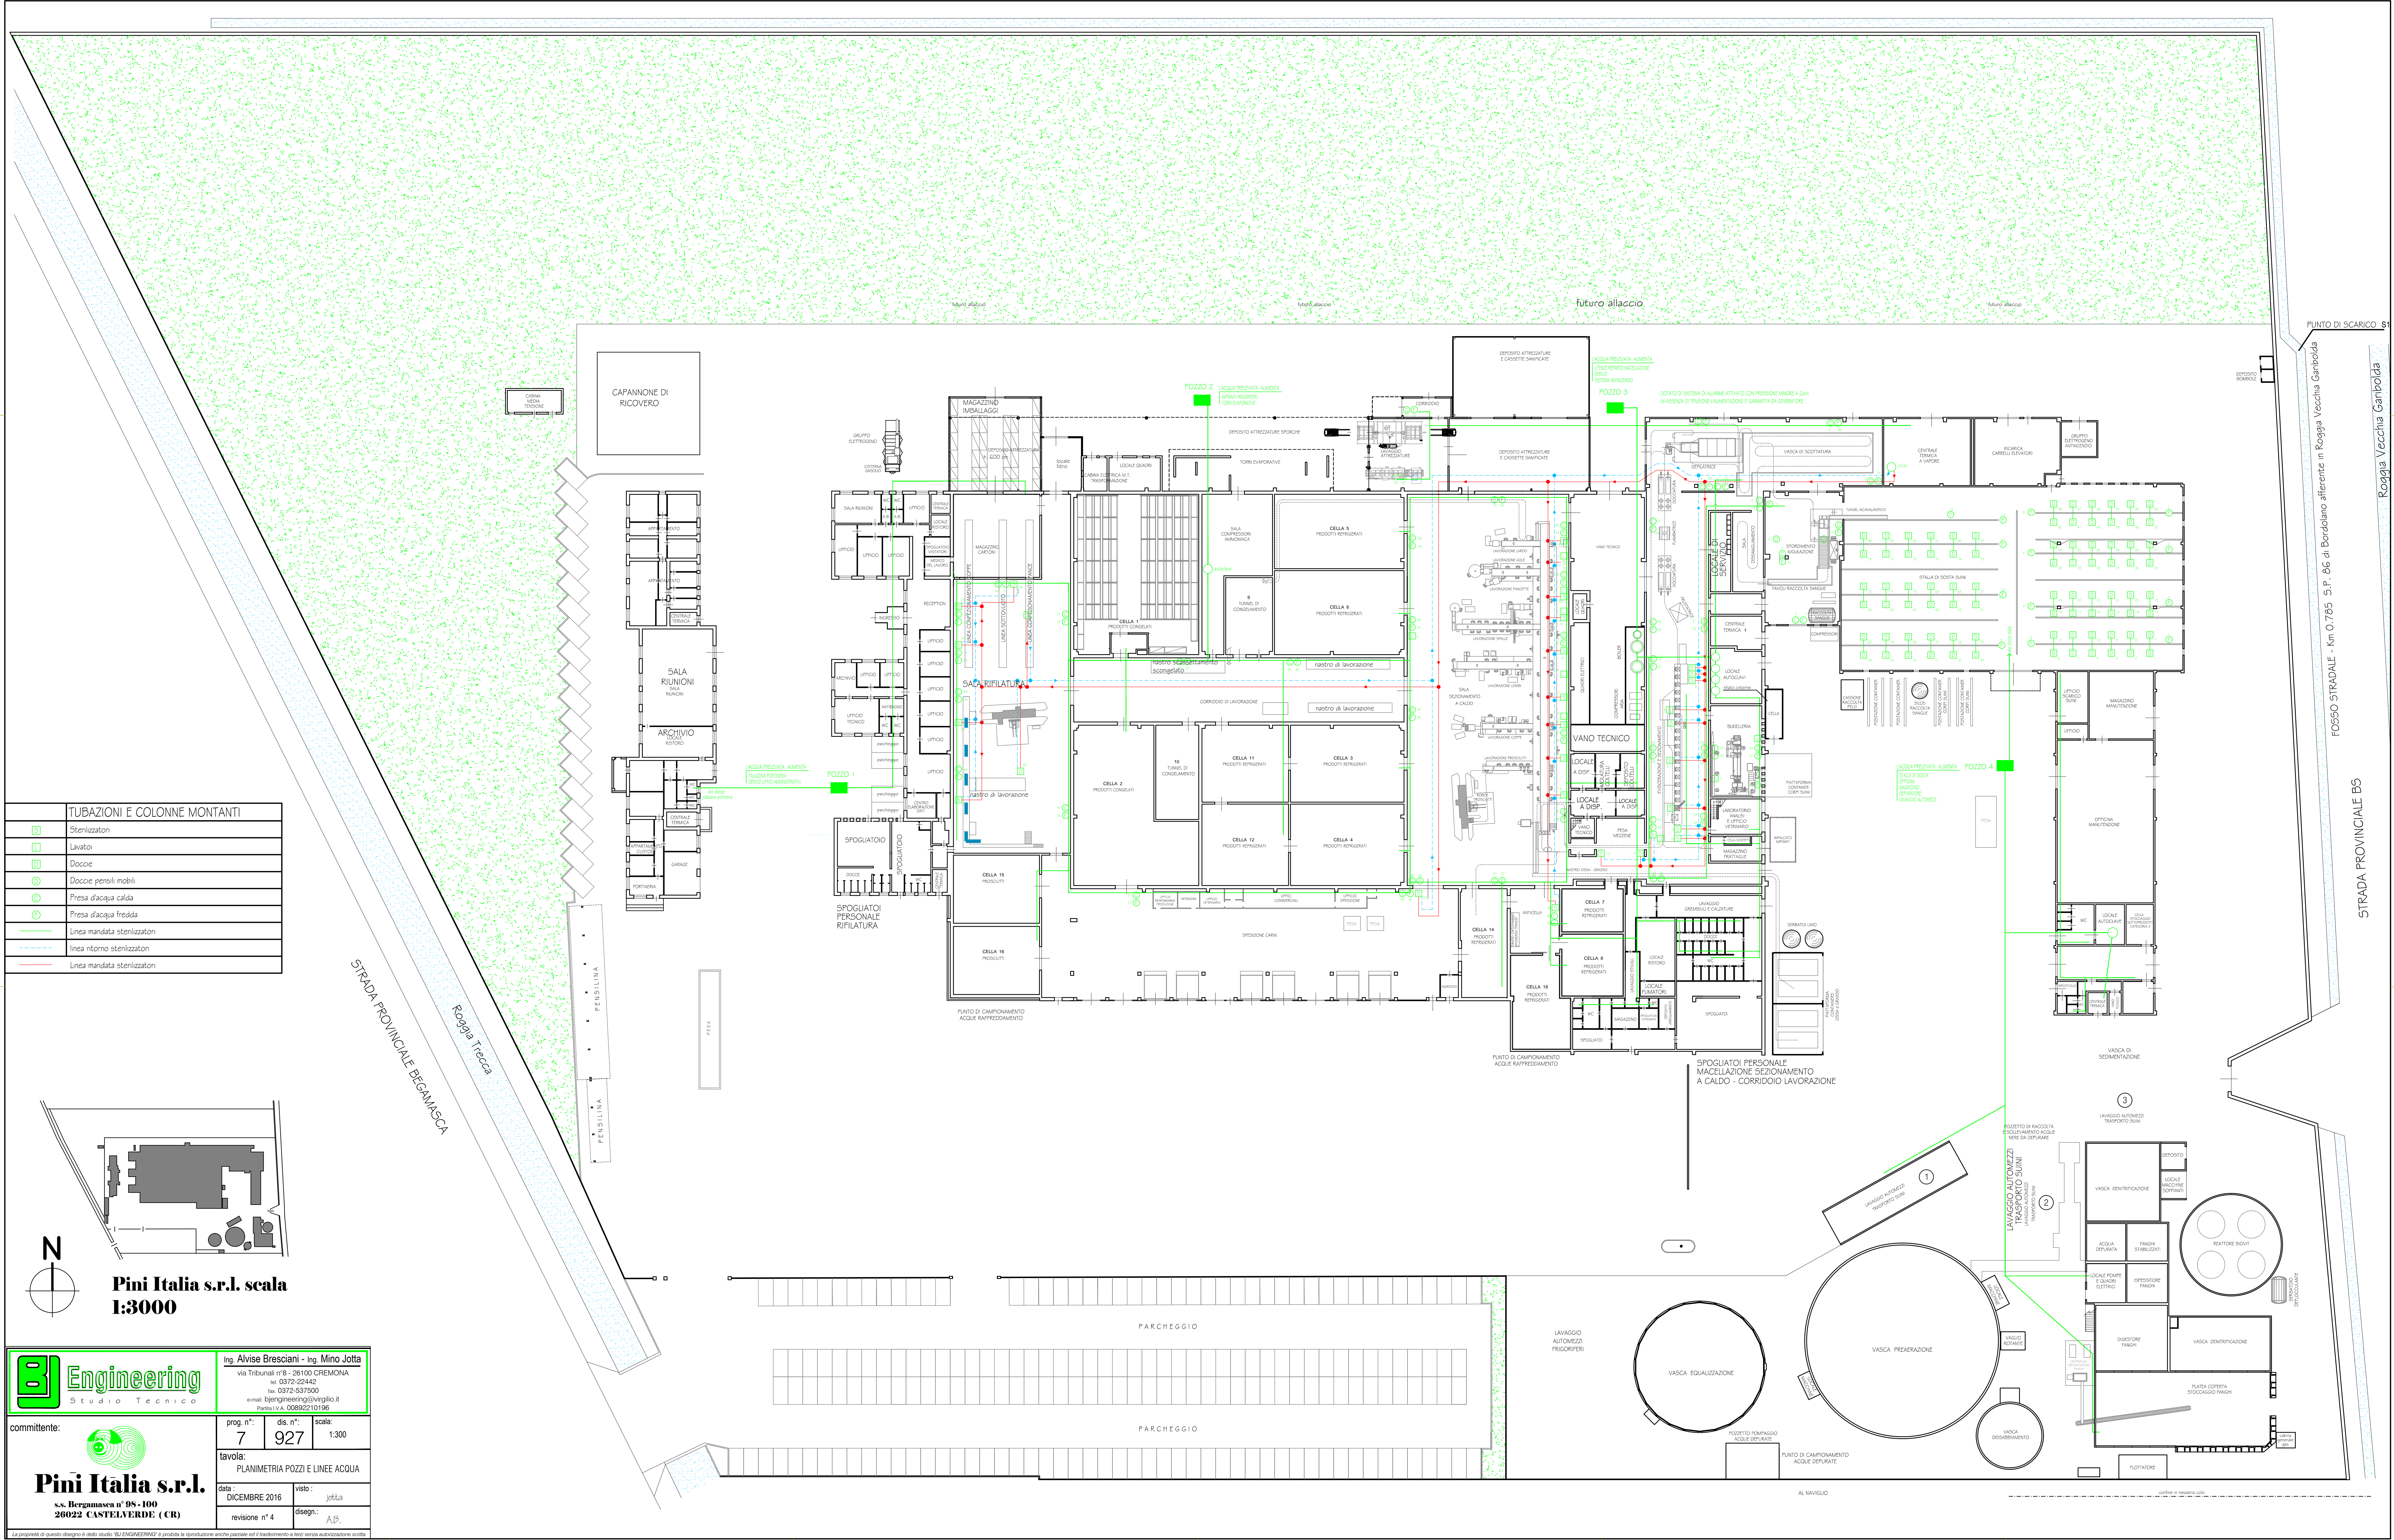

PUNTO DI SCARICO S1
FOSSO STRADALE - Km 0,785 S.P. 86 a Bordolano affluente in Roggia Vecchia Garibolda
Roggia Vecchia Garibolda
STRADA PROVINCIALE BS